

OS322 VOLKAARTSBEEK (VHAG: 5528)
WORTEGEM-PETEGEM

Dwarsprofiel_118


DWARSPROFIELPLAN

Aangeduide kruinbreedtes zijn indicatief.

Opgemeten in: april 2019

Opgemeten volgens bestek: TO 2018/01

LEGENDE

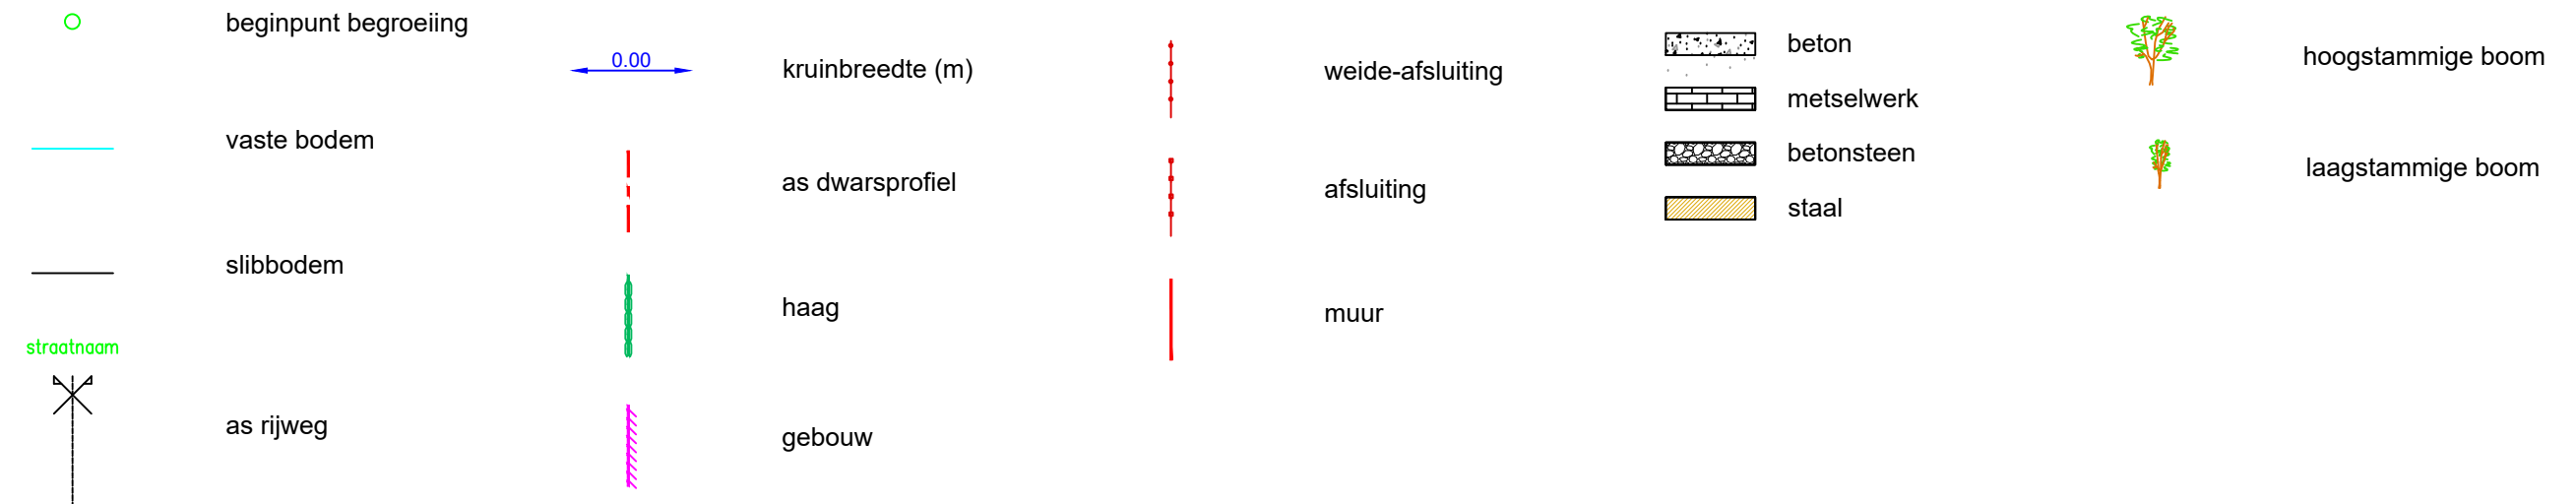


Dwarsprofiel 118

Hor. Schaal 1/100

Vert. Schaal 1/100

Vergelijkingsvlak 16.00m TAW

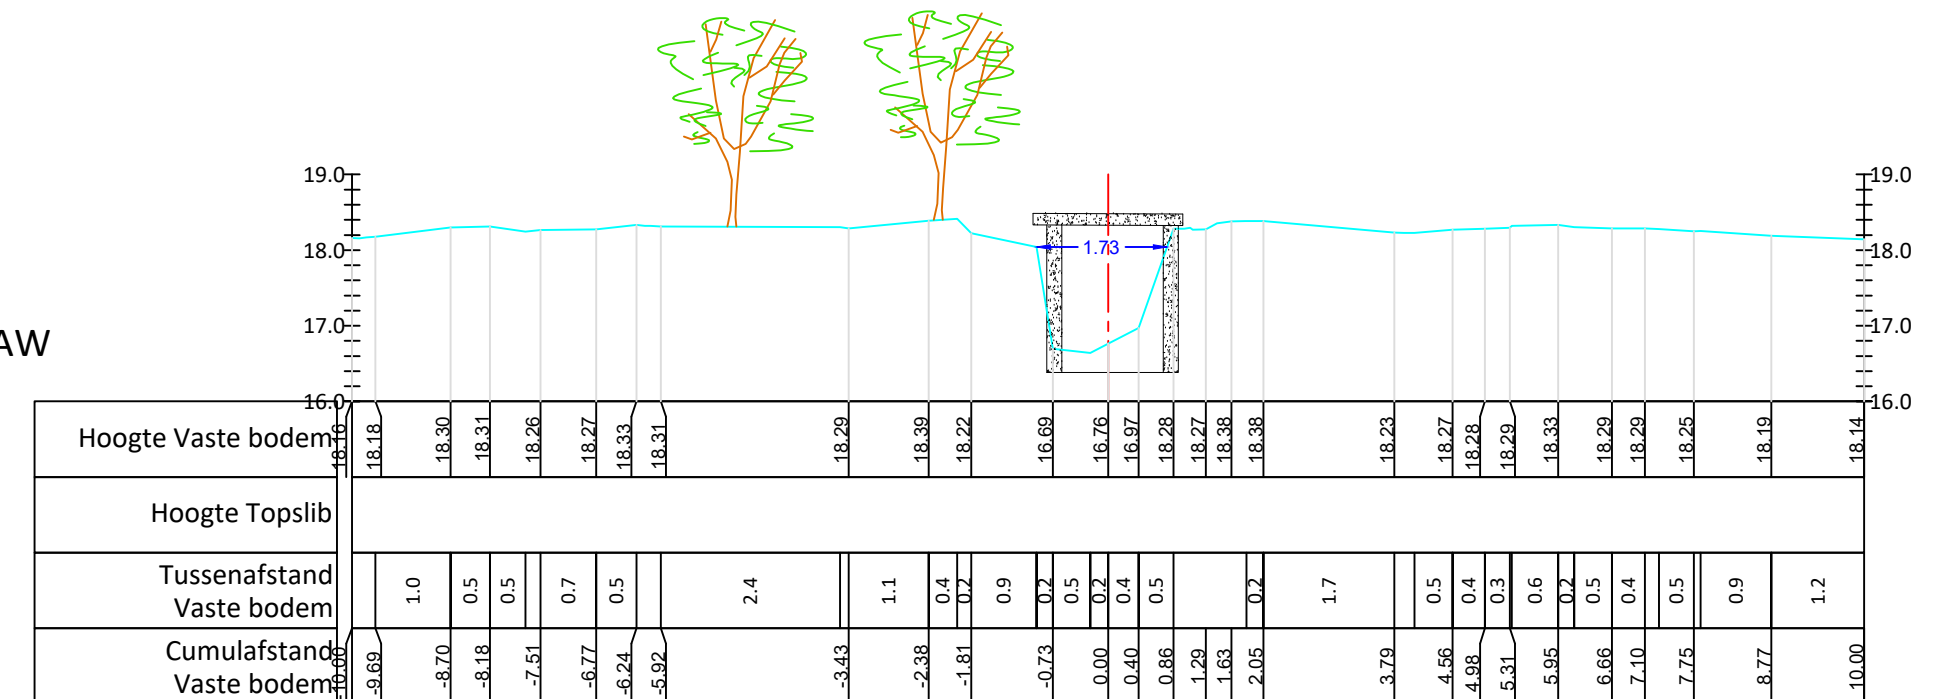

KUNSTWERK OS322/039
L: 4.42m
BP opw 16.38
BP afw 16.51
BBK 18.33
dikte 150
TYPE: OVERWELVING
BETON