



OS322 VOLKAARTBEEK (VHAG: 5528) WORTEGEM-PETEGEM

Dwarsprofiel_119

DWARSPROFIELPLAN

Aangeduide kruinbreedtes zijn indicatief.

Opgemeten in: april 2019

Opgemeten volgens bestek: TO 2018/01

LEGENDE



beginpunt begroeiing



vaste bodem



slibbodem



straatnaam




as dwarsprofiel



haag



gebouw

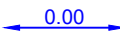

kruinbreedte (m)



afsluiting



muur



beton



metselwerk



betonsteen



staal



hoogstammige boom



laagstammige boom




weide-afsluiting

Dwarsprofiel 119

Hor. Schaal 1/100
Vert. Schaal 1/100

Vergelijkingsvlak 16.00m TAW

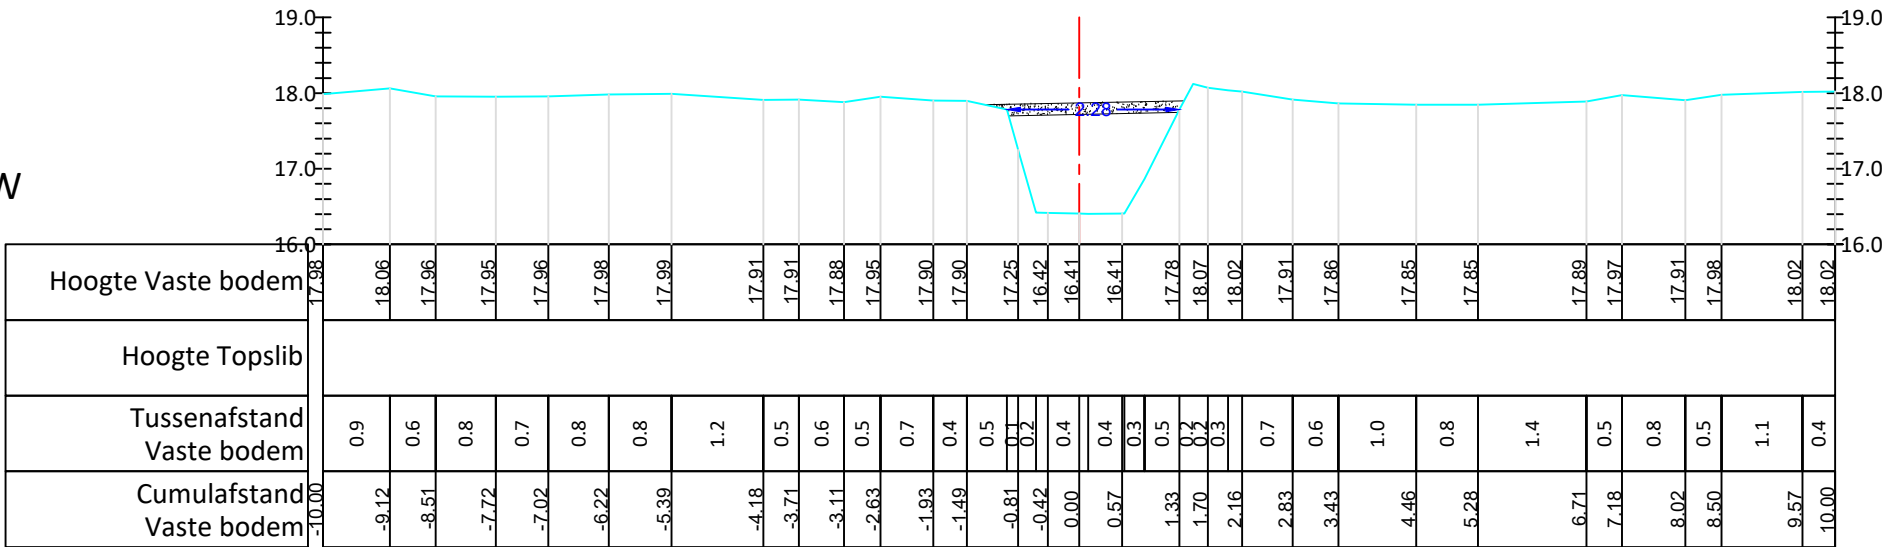

KUNSTWERK OS322/040
L: 2.78m
BP opw 16.43
BP afw 16.41
BBK 17.72
dikte 150
TYPE: OVERWELVING
BETON