

OS322 VOLKAARTSBEEK (VHAG: 5528)
WORTEGEM-PETEGEM

Dwarsprofiel_126


DWARSPROFIELPLAN

Aangeduide kruinbreedtes zijn indicatief.

Opgemeten in: april 2019

Opgemeten volgens bestek: TO 2018/01

LEGENDE

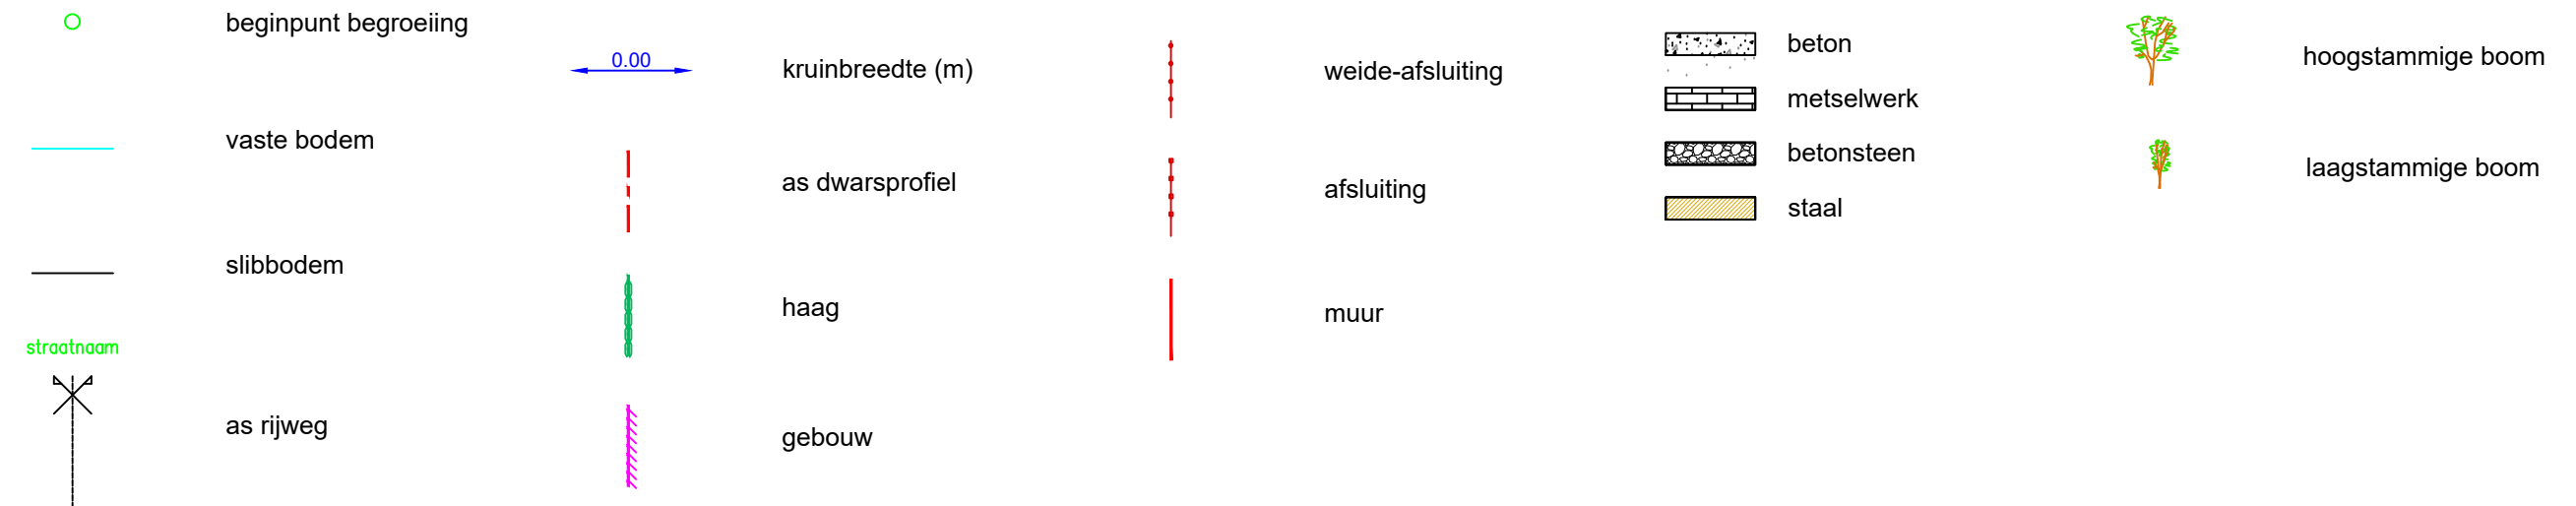

Dwarsprofiel 126

Hor. Schaal 1/100

Vert. Schaal 1/100

Vergelijkingsvlak 16.00m TAW

