



OS322 VOLKAARTSBEEK (VHAG: 5528) WORTEGEM-PETEGEM

Dwarsprofiel_137

DWARSPROFIELPLAN

Aangeduide kruinbreedtes zijn indicatief.

Opgemeten in: april 2019

Opgemeten volgens bestek: TO 2018/01

LEGENDE



beginpunt begroeiing



vaste bodem



slibbodem



straatnaam



as rijweg



kruinbreedte (m)



as dwarsprofiel



haag



gebouw



weide-afsluiting



afsluiting



muur



beton



metselwerk



betonsteen



staal



hoogstammige boom




laagstammige boom

Dwarsprofiel 137

Hor. Schaal 1/100
Vert. Schaal 1/100

Vergelijkingsvlak 18.00m TAW

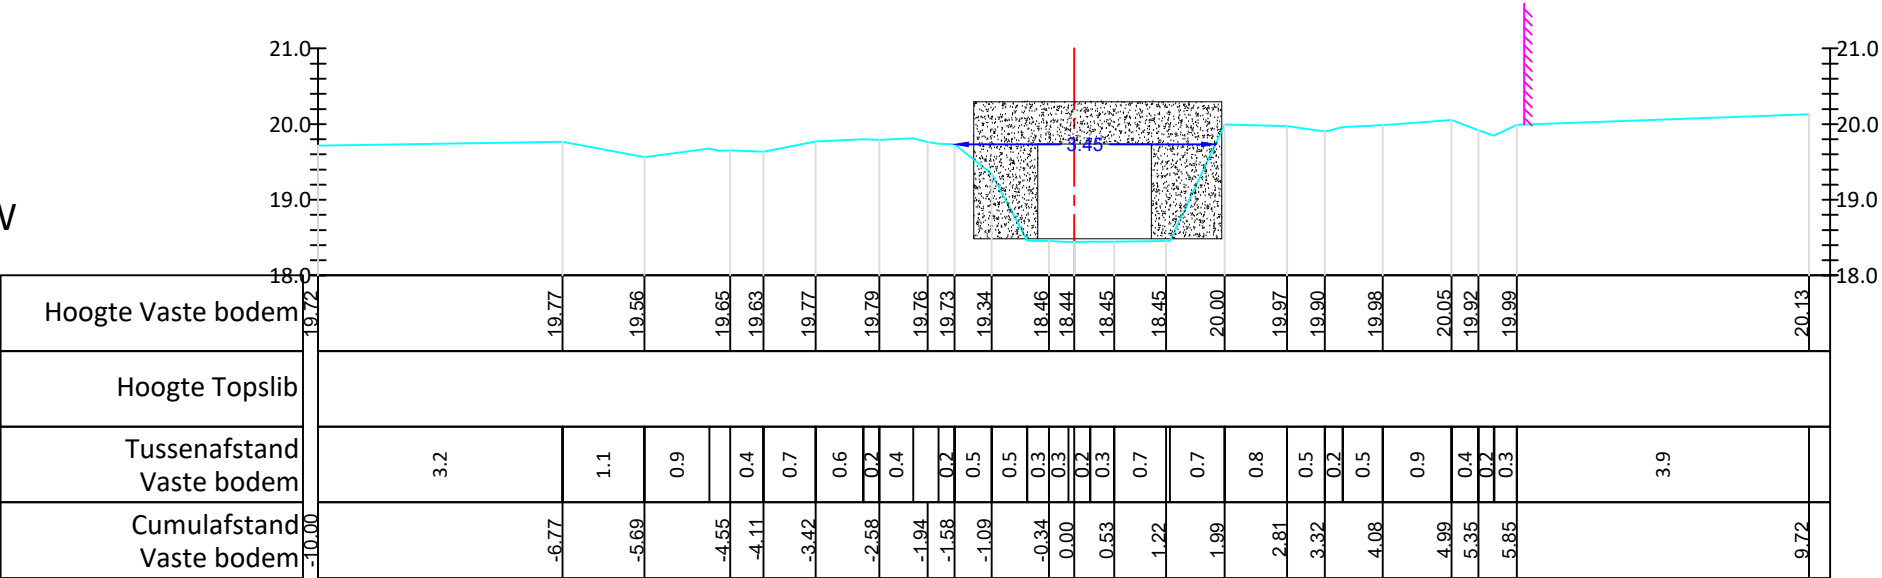

KUNSTWERK OS322/043
L: 6.02m
BP opw 18.49
BP afw 18.33
BBK 19.74
1250/1500
TYPE: KOKER
BETON