

OS322 VOLKAARTSBEEK (VHAG: 5528)
WORTEGEM-PETEGEM

Dwarsprofiel_139


DWARSPROFIELPLAN

Aangeduide kruinbreedtes zijn indicatief.

Opgemeten in: april 2019

Opgemeten volgens bestek: TO 2018/01

LEGENDE

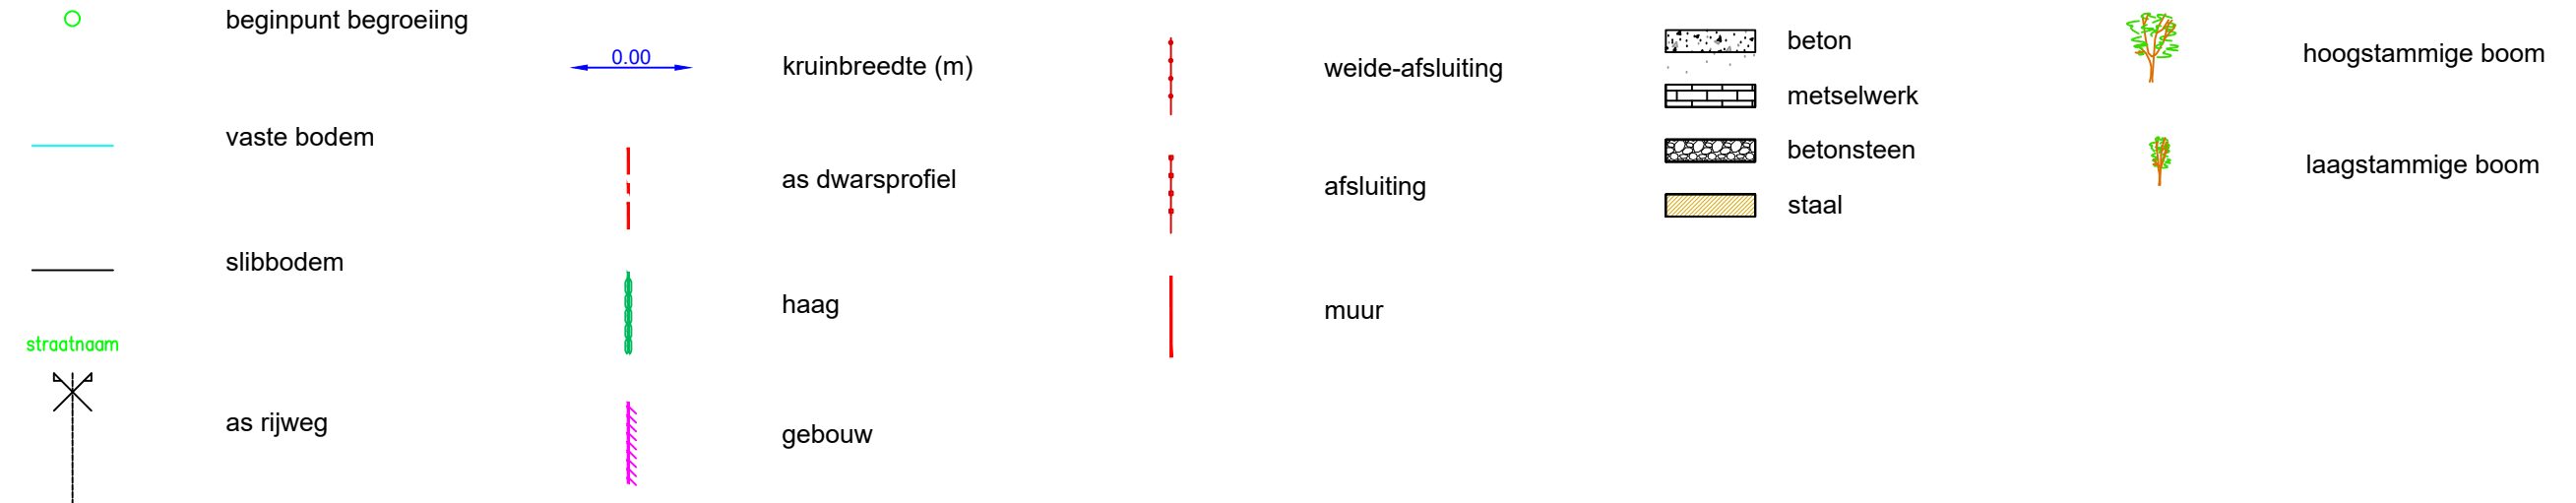


Dwarsprofiel 139

Hor. Schaal 1/100

Vert. Schaal 1/100

Vergelijkingsvlak 18.00m TAW

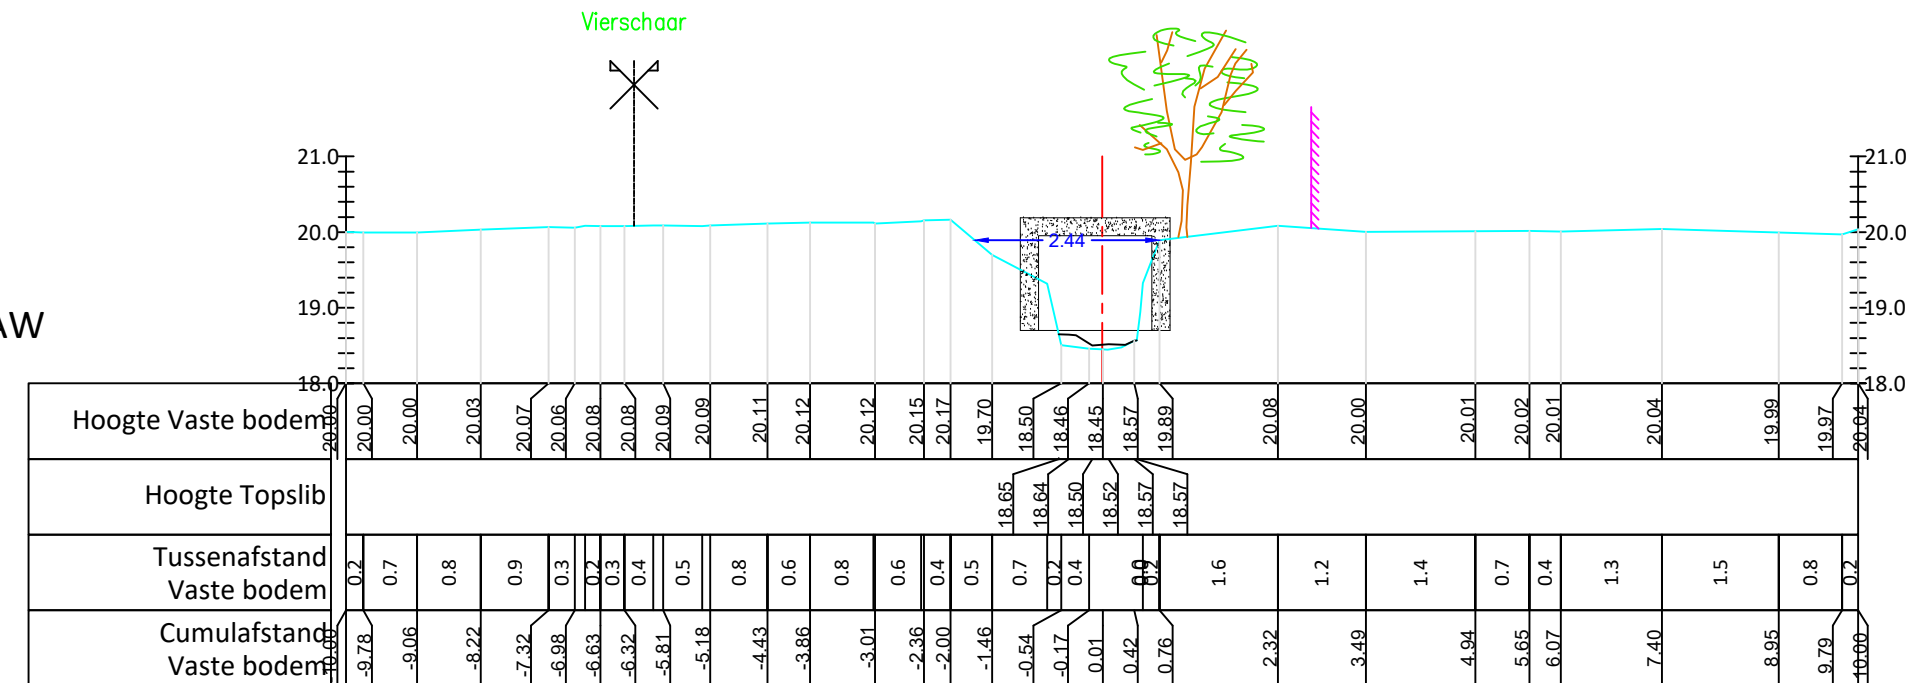

KUNSTWERK OS322/044
L: 8.06m
BP opw 18.70
BP afw 18.56
BBK 19.95
1250/1500
TYPE: KOKER
BETON