



OS322 VOLKAARTSBEEK (VHAG: 5528) WORTEGEM-PETEGEM

Dwarsprofiel_143

DWARSPROFIELPLAN

Aangeduide kruinbreedtes zijn indicatief.

Opgemeten in: april 2019

Opgemeten volgens bestek: TO 2018/01

LEGENDE

beginpunt begroeiing

vaste bodem

slibbodem

straatnaam

as rijweg

kruinbreedte (m)

as dwarsprofiel

haag

gebouw

weide-afsluiting

afsluiting

muur

beton

metselwerk

betonsteen

staal


hoogstammige boom

laagstammige boom

Dwarsprofiel 143

Hor. Schaal 1/100
Vert. Schaal 1/100

Vergelijkingsvlak 19.00m TAW

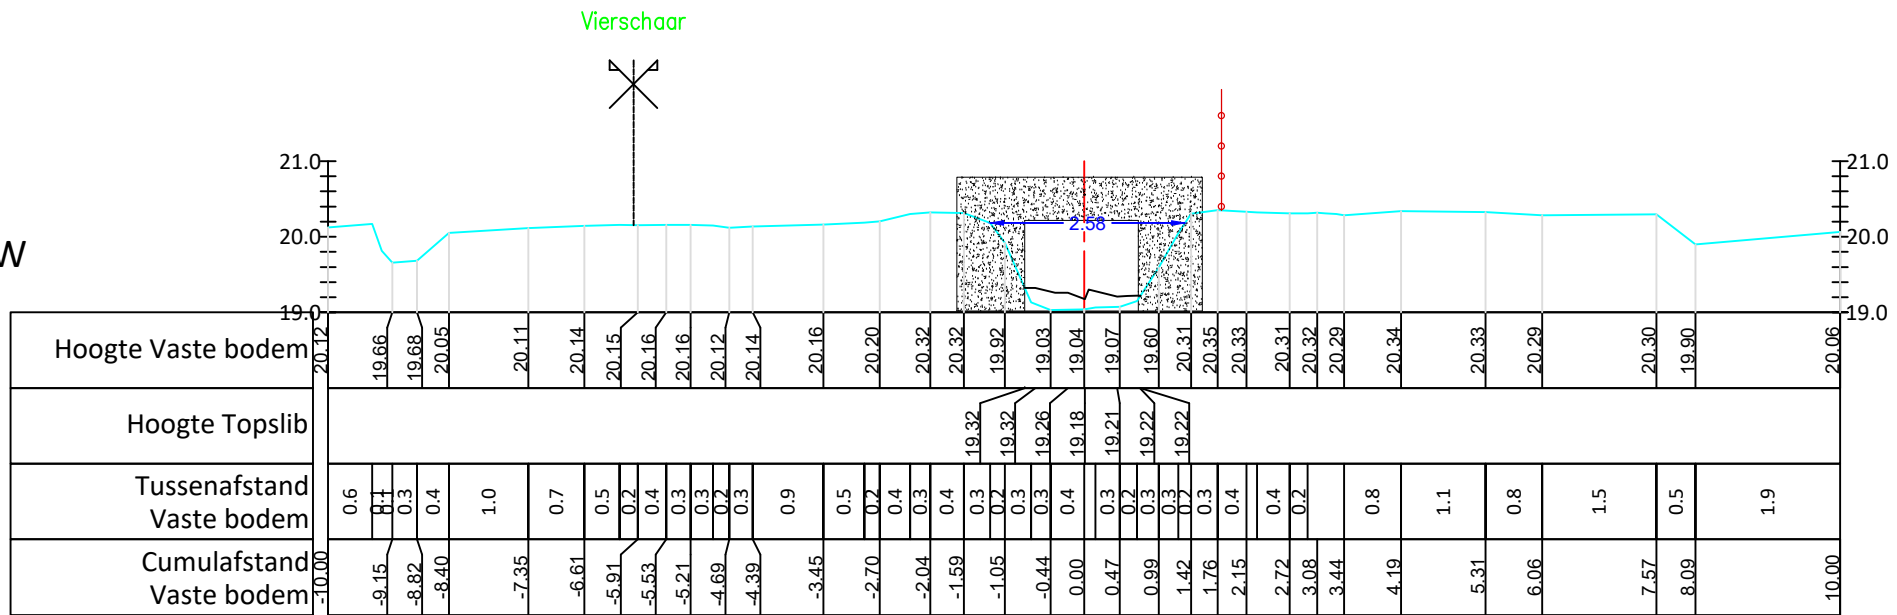

KUNSTWERK OS322/045
L: 6.18m
BP opw 19.21
BP afw 19.02
BBK 20.41
1200/1500
TYPE: KOKER
BETON