

OS322 VOLKAARTSBEEK (VHAG: 5528)
WORTEGEM-PETEGEM

Dwarsprofiel_144


DWARSPROFIELPLAN

Aangeduide kruinbreedtes zijn indicatief.

Opgemeten in: april 2019

Opgemeten volgens bestek: TO 2018/01

LEGENDE

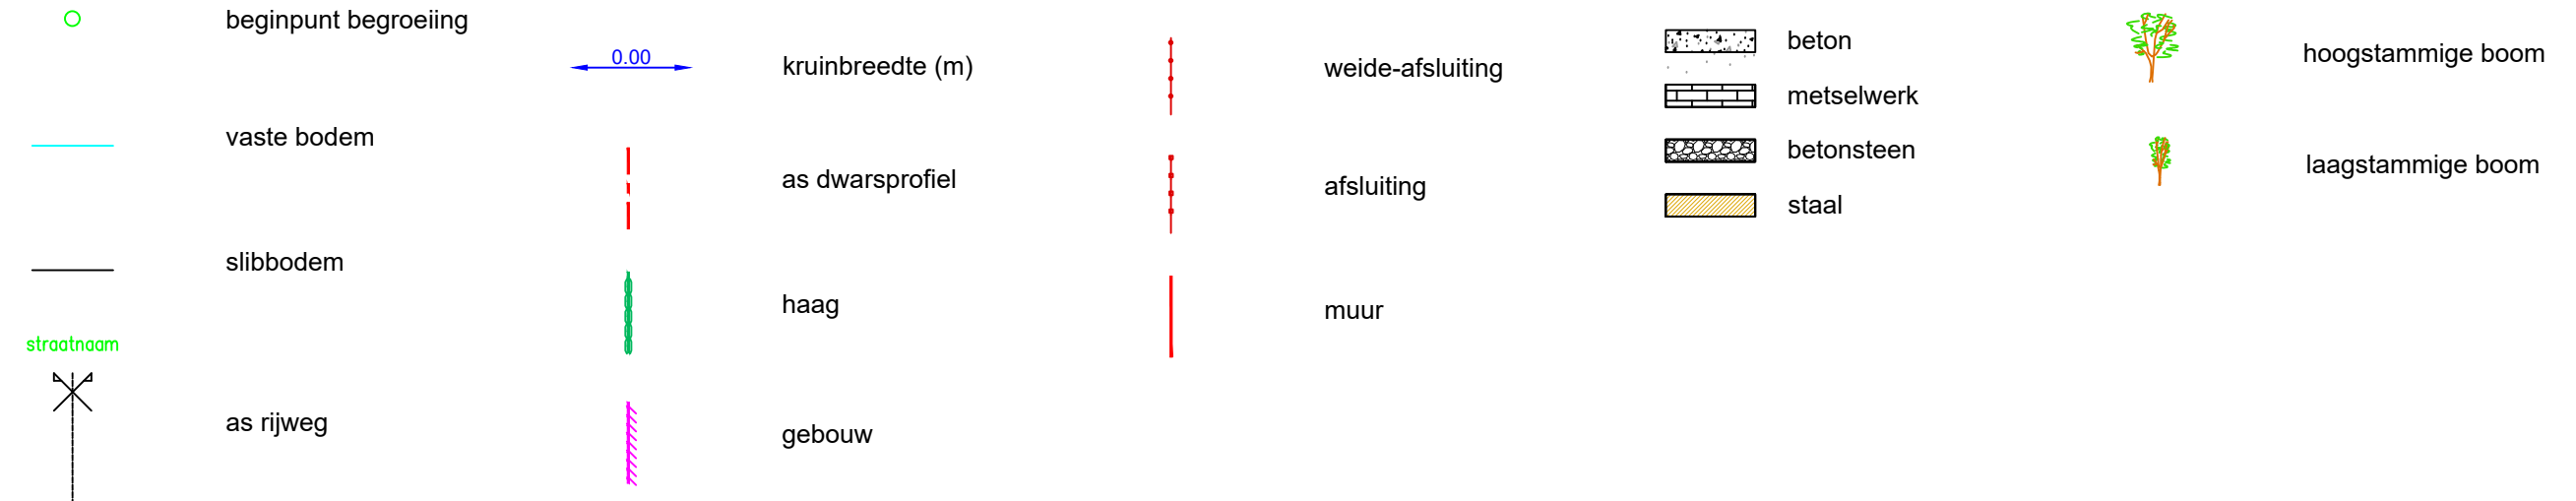


Dwarsprofiel 144

Hor. Schaal 1/100

Vert. Schaal 1/100

Vergelijkingsvlak 19.00m TAW

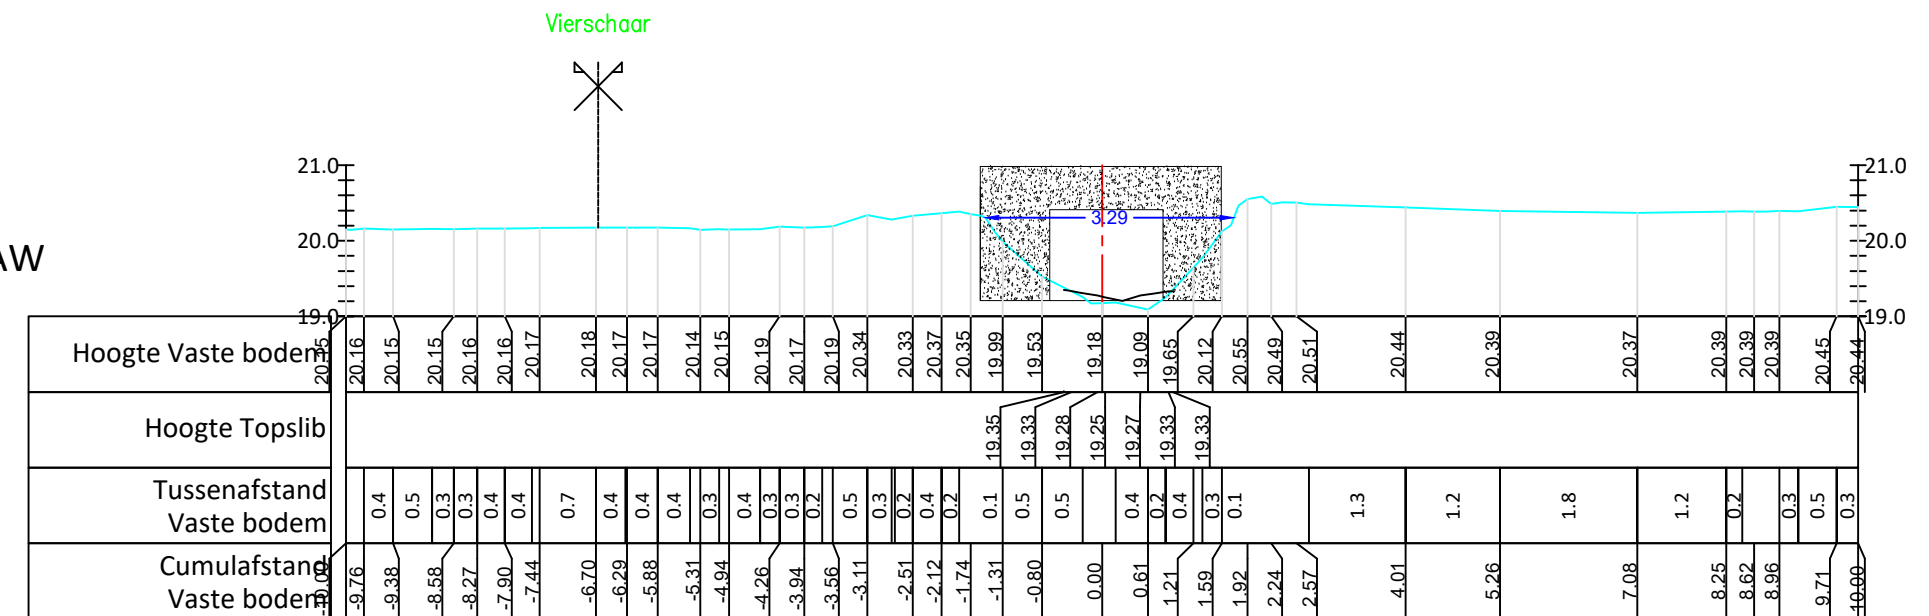

KUNSTWERK OS322/045
L: 6.18m
BP opw 19.21
BP afw 19.02
BBK 20.41
1200/1500
TYPE: KOKER
BETON