

OS322 VOLKAARTSBEEK (VHAG: 5528)
WORTEGEM-PETEGEM

Dwarsprofiel_147


DWARSPROFIELPLAN

Aangeduide kruinbreedtes zijn indicatief.

Opgemeten in: april 2019

Opgemeten volgens bestek: TO 2018/01

LEGENDE

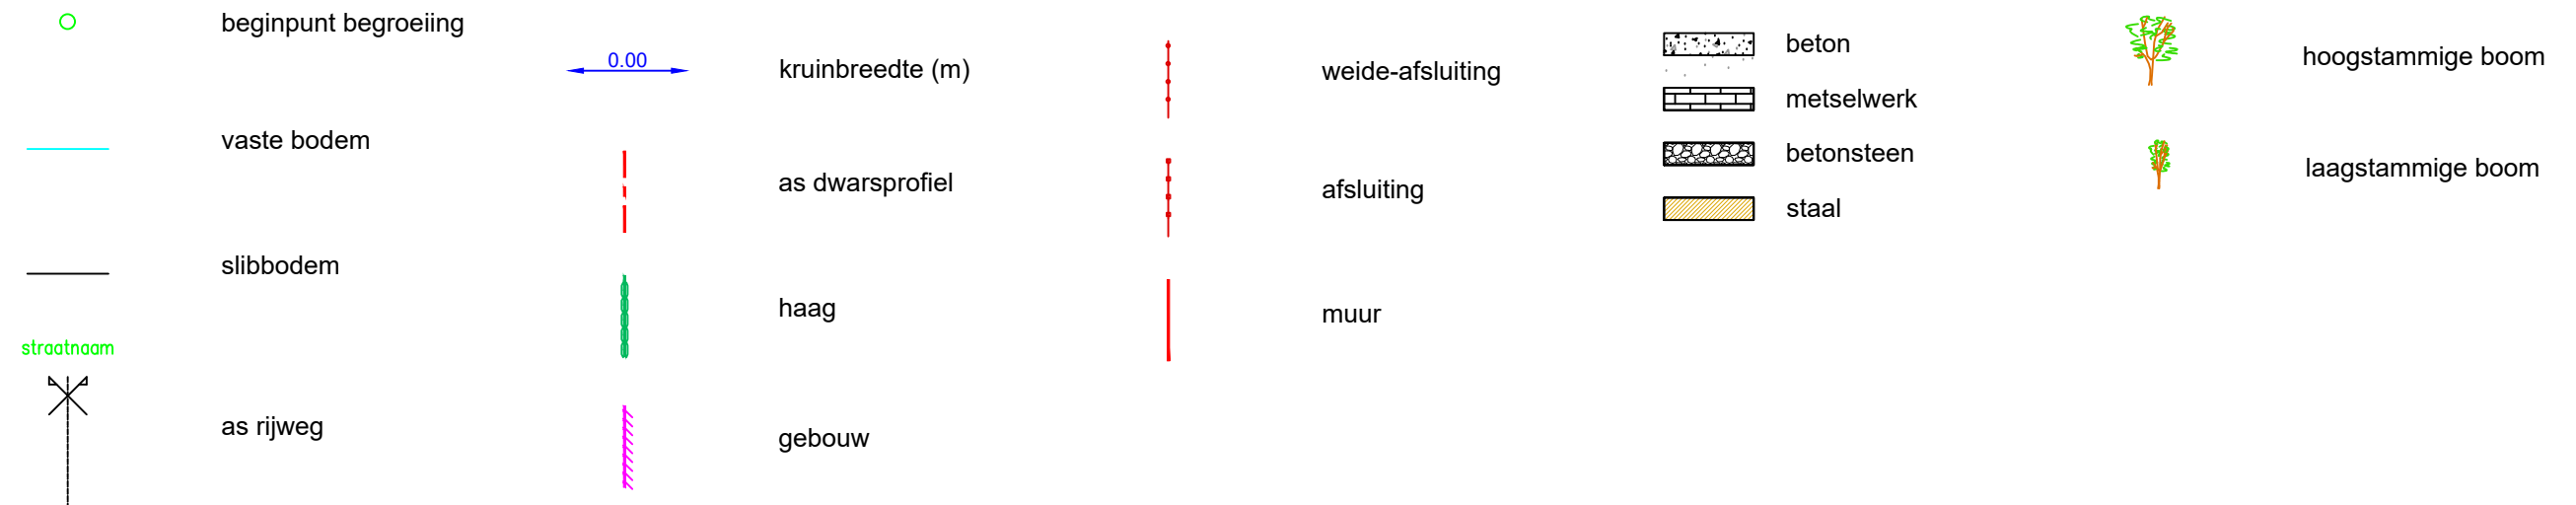


Dwarsprofiel 147

Hor. Schaal 1/100

Vert. Schaal 1/100

Vergelijkingsvlak 19.00m TAW

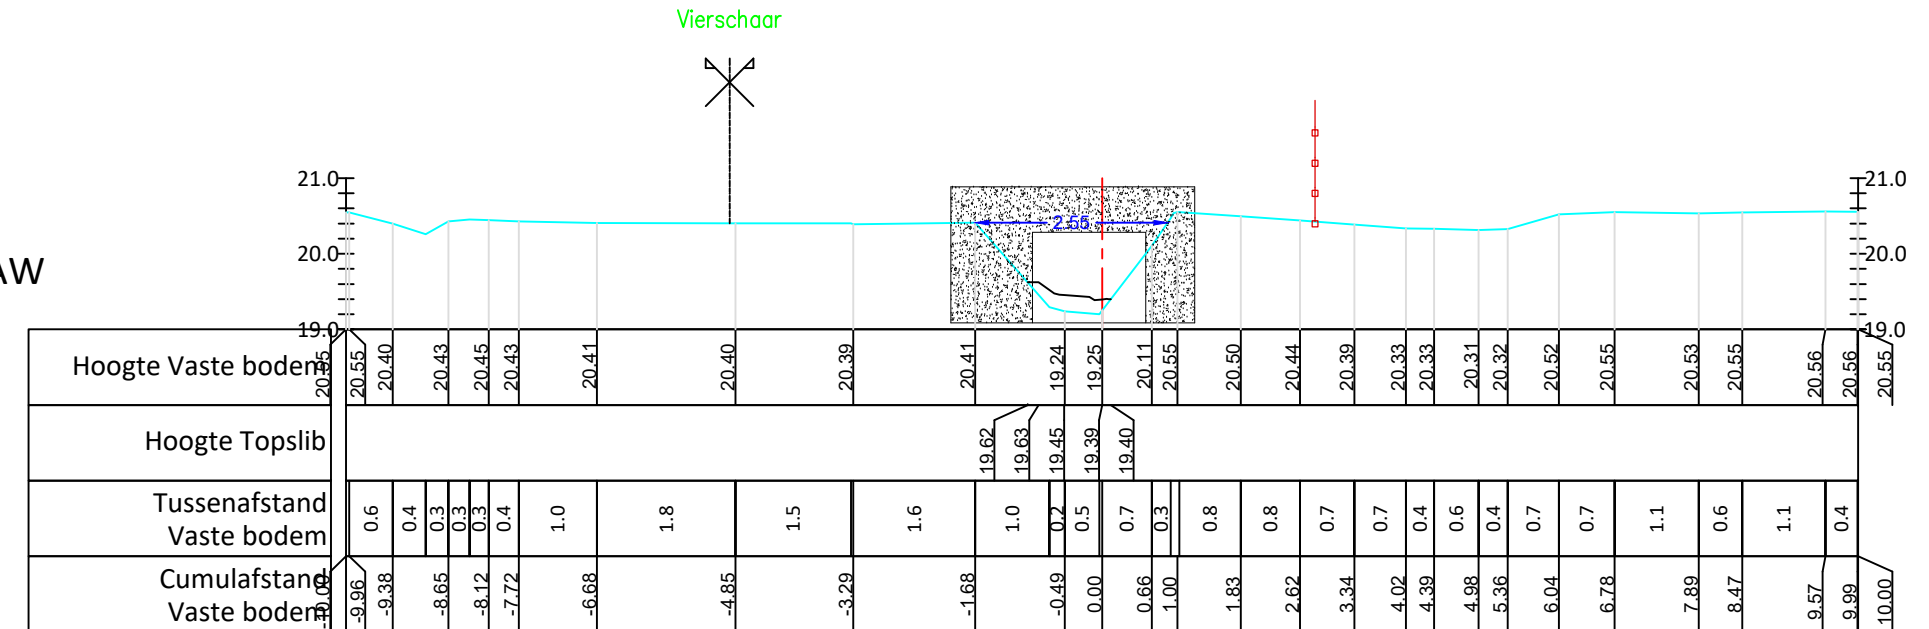

KUNSTWERK OS322/046
L: 8.12m
BP opw 19.10
BP afw 19.06
BBK 20.30
1200/1500
TYPE: KOKER
BETON