



OS322 VOLKAARTSBEEK (VHAG: 5528) WORTEGEM-PETEGEM

Dwarsprofiel_155

DWARSPROFIELPLAN

Aangeduide kruinbreedtes zijn indicatief.

Opgemeten in: april 2019

Opgemeten volgens bestek: TO 2018/01

LEGENDE



beginpunt begroeiing



vaste bodem



slibbodem



straatnaam



as rijweg



kruinbreedte (m)



as dwarsprofiel



haag



gebouw



weide-afsluiting



afsluiting



muur



beton



metselwerk



betonsteen



staal



hoogstammige boom




laagstammige boom

Dwarsprofiel 155

Hor. Schaal 1/100
Vert. Schaal 1/100

Vergelijkingsvlak 19.00m TAW

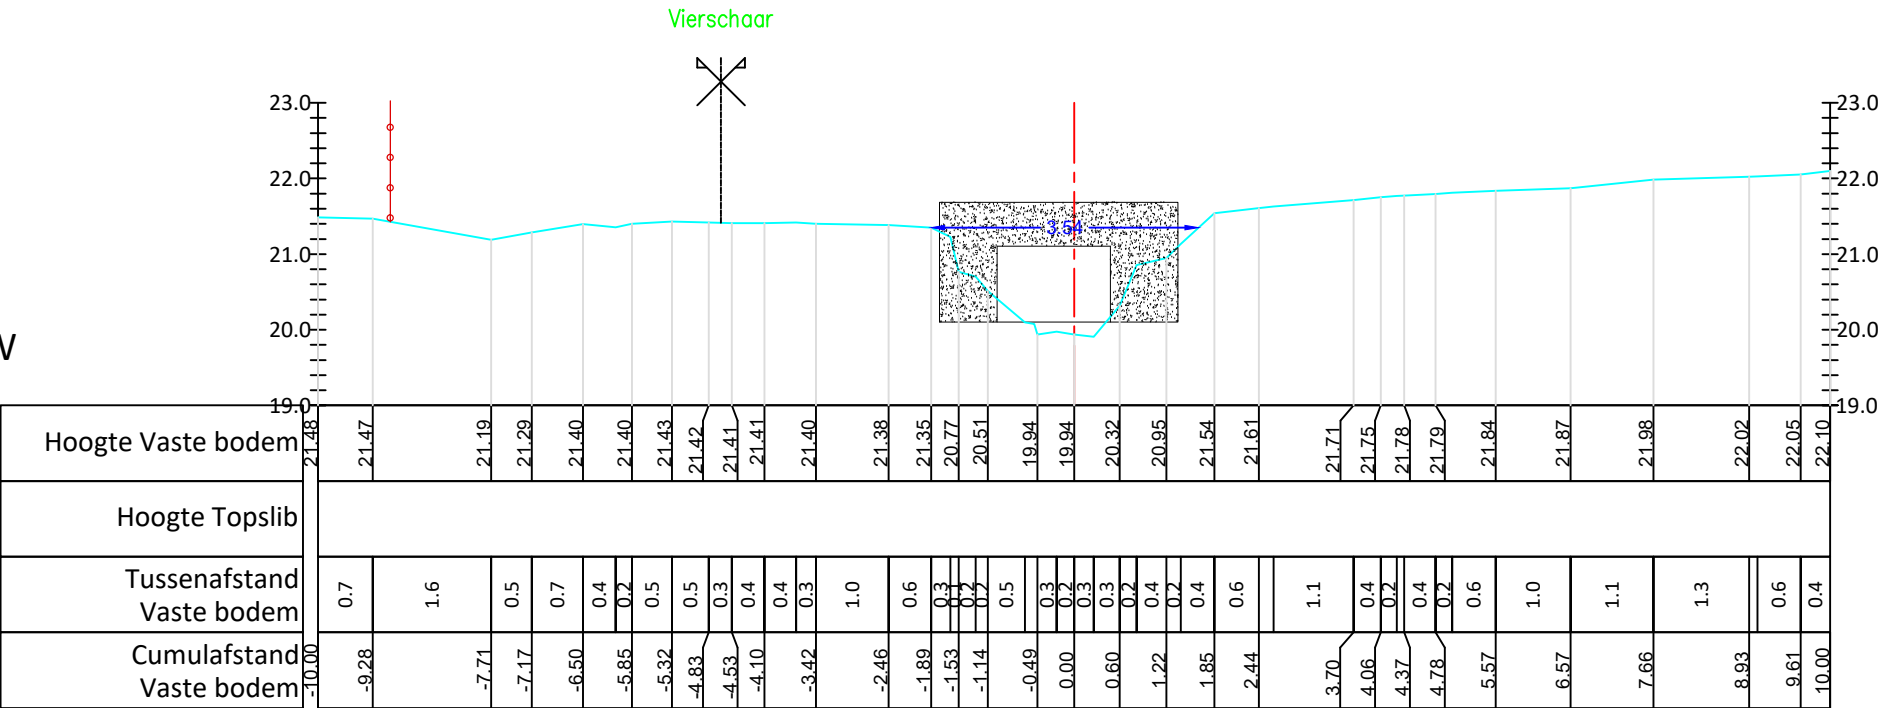

KUNSTWERK OS322/049
L: 11.39m
BP opw 20.10
BP afw 19.75
BBK 21.10
1000/1500
TYPE: KOKER
BETON