

OS322 VOLKAARTSBEEK (VHAG: 5528) WORTEGEM-PETEGEM

Dwarsprofiel_160

DWARSPROFIELPLAN

Aangeduide kruinbreedtes zijn indicatief.

Opgemeten in: april 2019

Opgemeten volgens bestek: TO 2018/01


LEGENDE

	beginpunt begroeiing		kruinbreedte (m)		weide-afsluiting		beton		hoogstammige boom
	vaste bodem		as dwarsprofiel		afsluiting		metselwerk		laagstammige boom
	slibbodem		haag		muur		betonsteen		
	straatnaam		gebouw				staal		

Dwarsprofiel 160

Hor. Schaal 1/100
Vert. Schaal 1/100

Vergelijkingsvlak 20.00m TAW

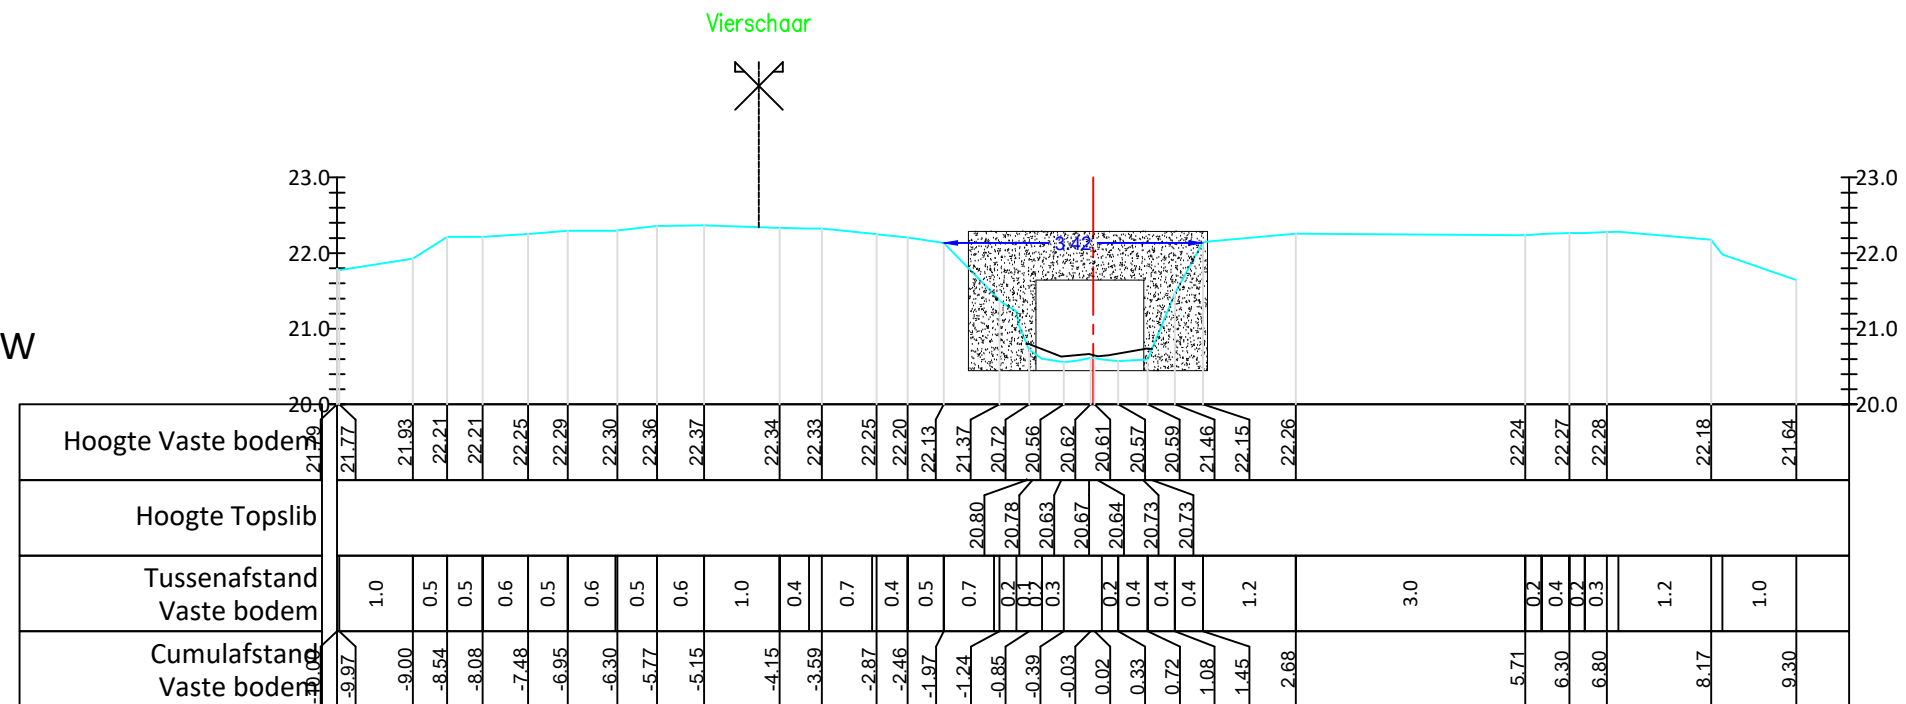

KUNSTWERK OS322/050
L: 5.62m
BP opw 20.54
BP afw 20.44
BBK 21.38
1200/1500
TYPE: KOKER
BETON