

OS322 VOLKAARTSBEEK (VHAG: 5528)
WORTEGEM-PETEGEM

Dwarsprofiel_161


DWARSPROFIELPLAN

Aangeduide kruinbreedtes zijn indicatief.

Opgemeten in: april 2019

Opgemeten volgens bestek: TO 2018/01

LEGENDE

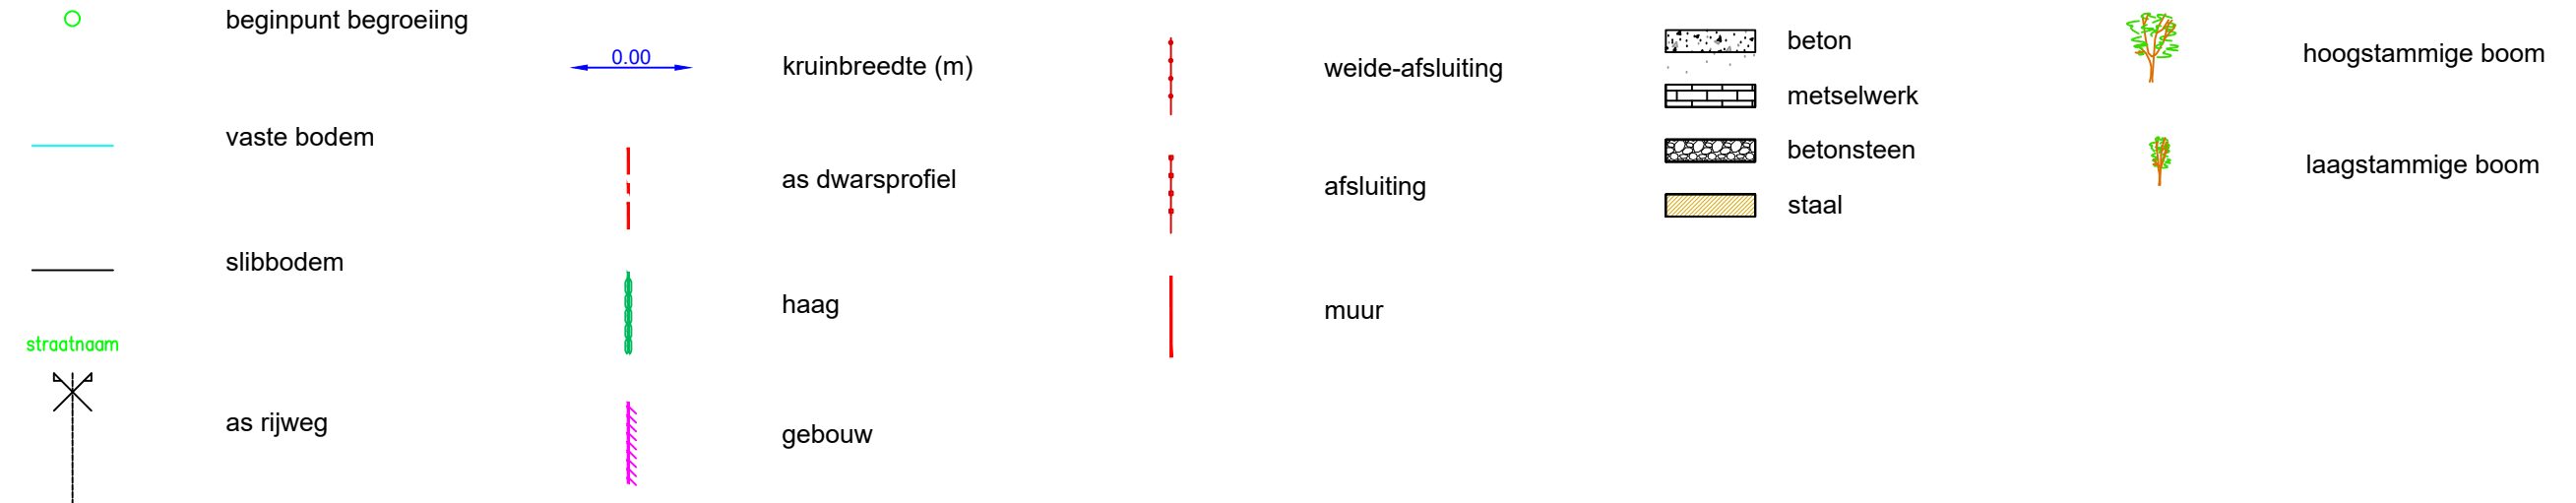


Dwarsprofiel 161

Hor. Schaal 1/100

Vert. Schaal 1/100

Vergelijkingsvlak 20.00m TAW

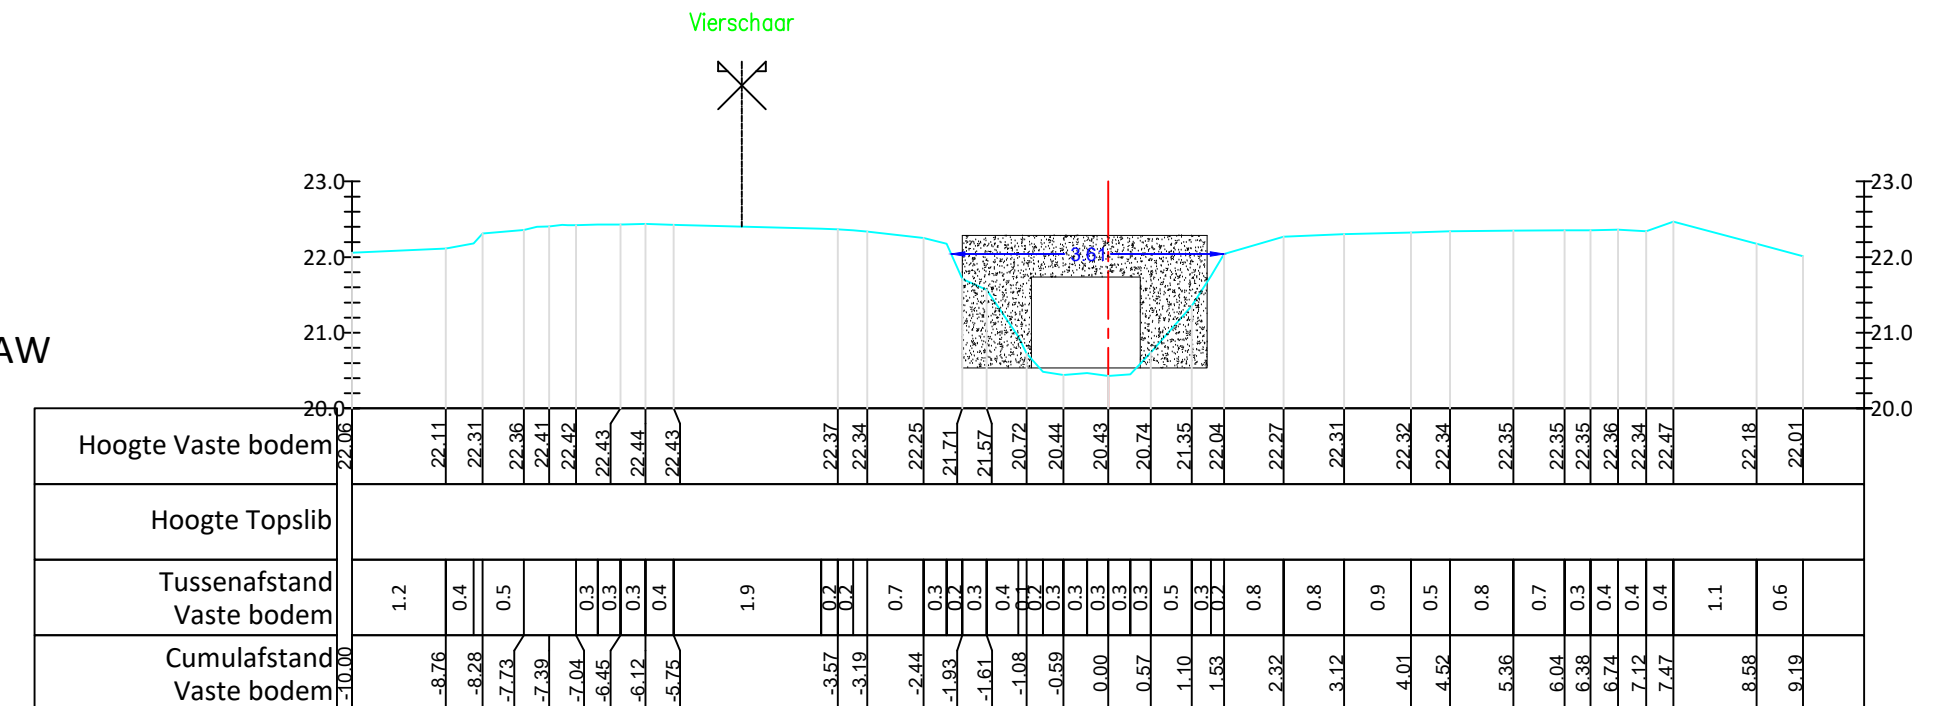

KUNSTWERK OS322/050
L: 5.62m
BP opw 20.54
BP afw 20.44
BBK 21.38
1200/1500
TYPE: KOKER
BETON