

OS322 VOLKAARTSBEEK (VHAG: 5528)  
WORTEGEM-PETEGEM

Dwarsprofiel\_162


# DWARSPROFIELPLAN

**Aangeduide kruinbreedtes zijn indicatief.**

**Opgemeten in: april 2019**

**Opgemeten volgens bestek: TO 2018/01**

## LEGENDE

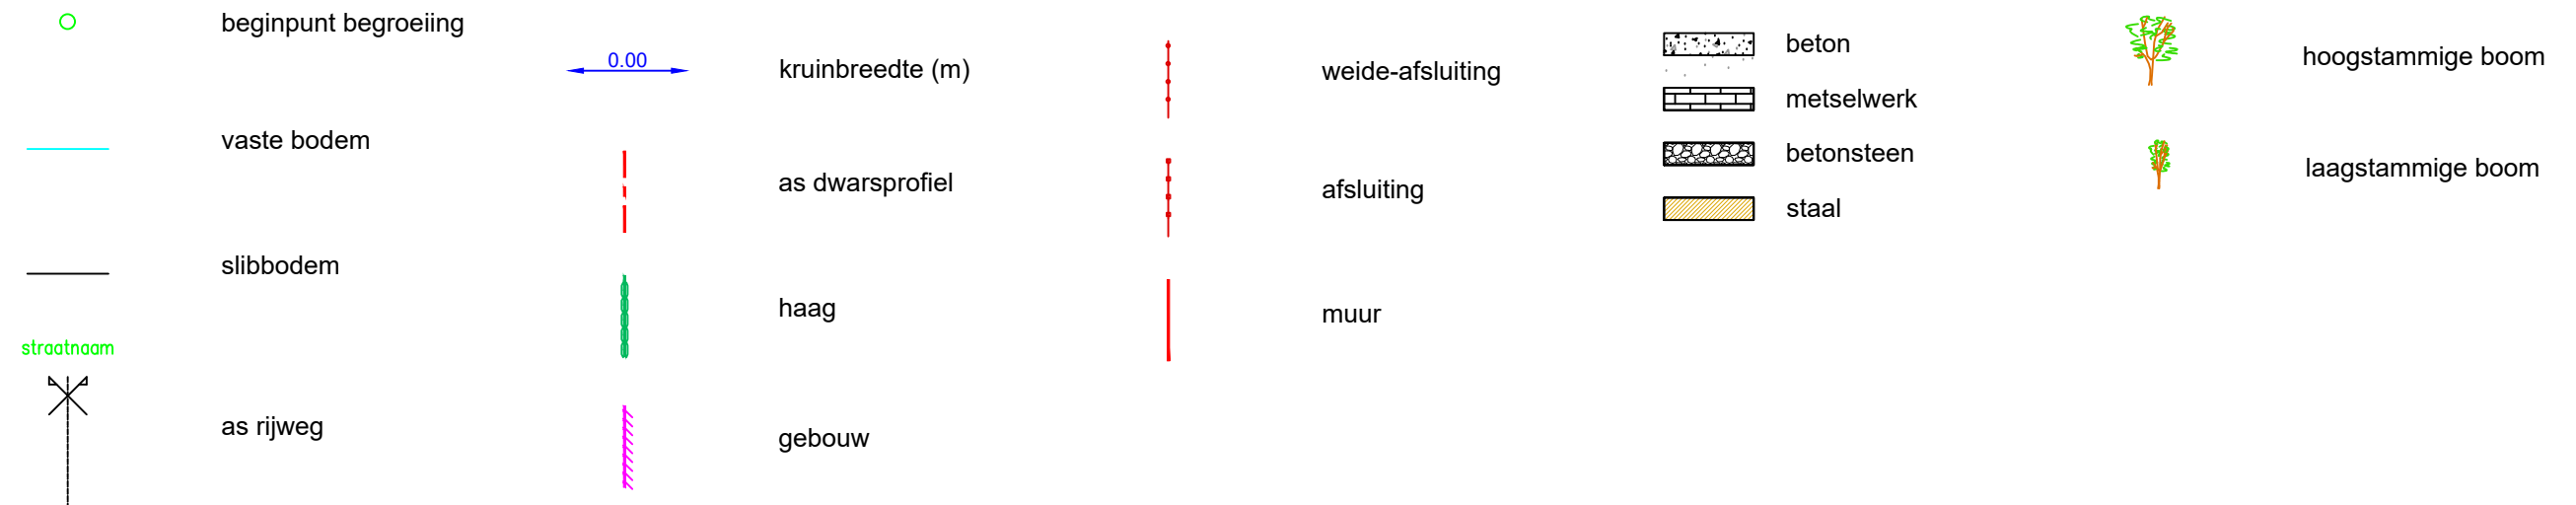


### Dwarsprofiel 162

Hor. Schaal 1/100

Vert. Schaal 1/100

Vergelijkingsvlak 20.00m TAW

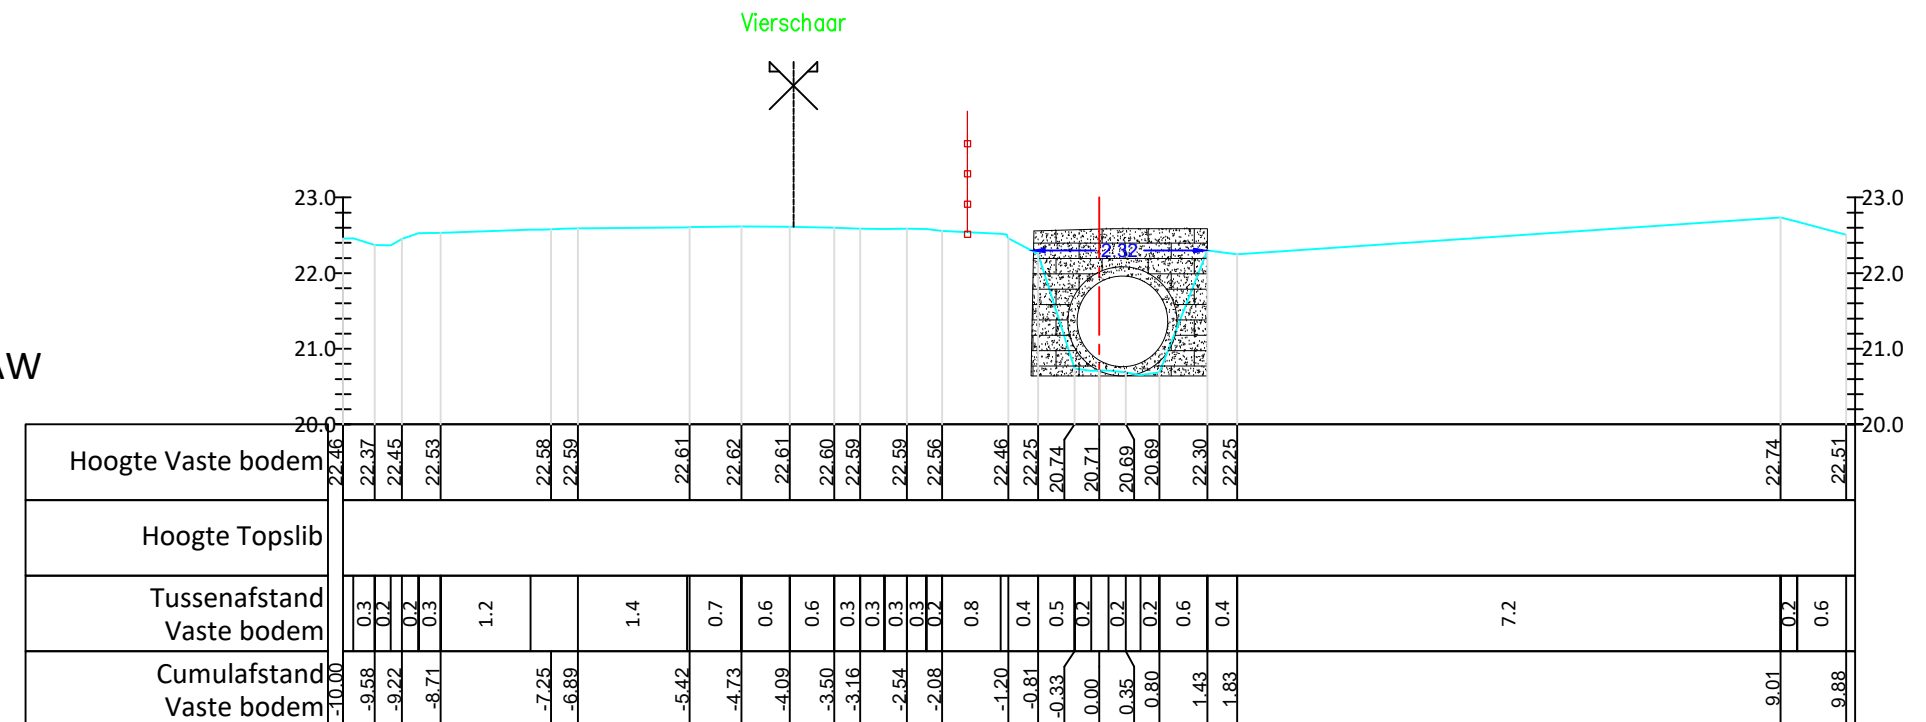

KUNSTWERK OS322/051  
L: 77.53 m  
BP opw 21.52  
BP afw 20.76  
BBK 22.72  
Ø 1200  
TYPE: BUIS  
BETON