

OS322 VOLKAARTSBEEK (VHAG: 5528)
WORTEGEM-PETEGEM

Dwarsprofiel_165


DWARSPROFIELPLAN

Aangeduide kruinbreedtes zijn indicatief.

Opgemeten in: april 2019

Opgemeten volgens bestek: TO 2018/01


LEGENDE

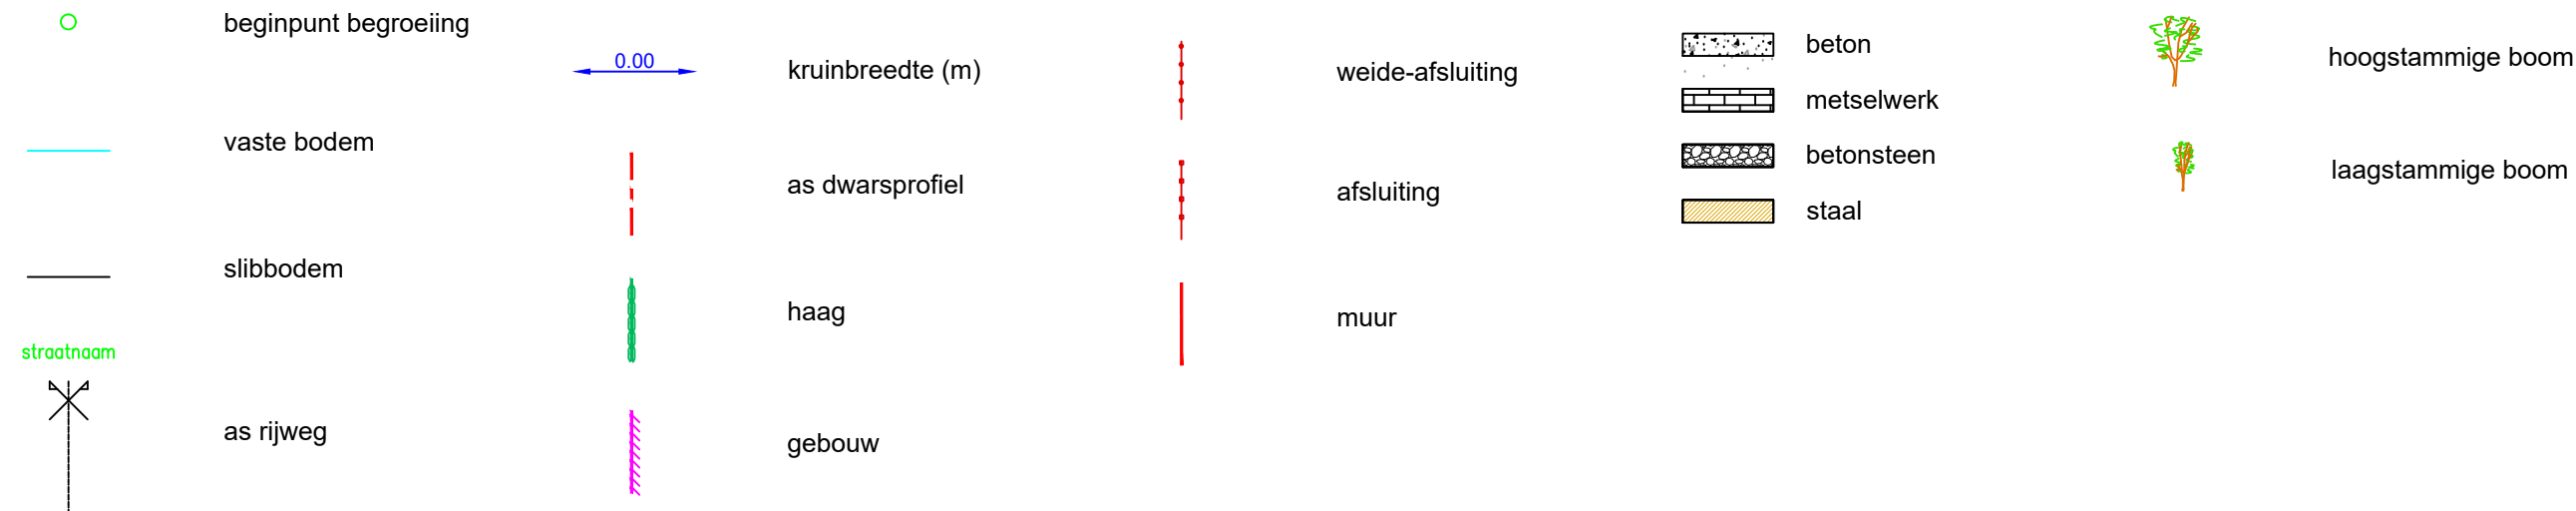

Dwarsprofiel 165

Hor. Schaal 1/100
Vert. Schaal 1/100

Vergelijkingsvlak 20.00m TAW

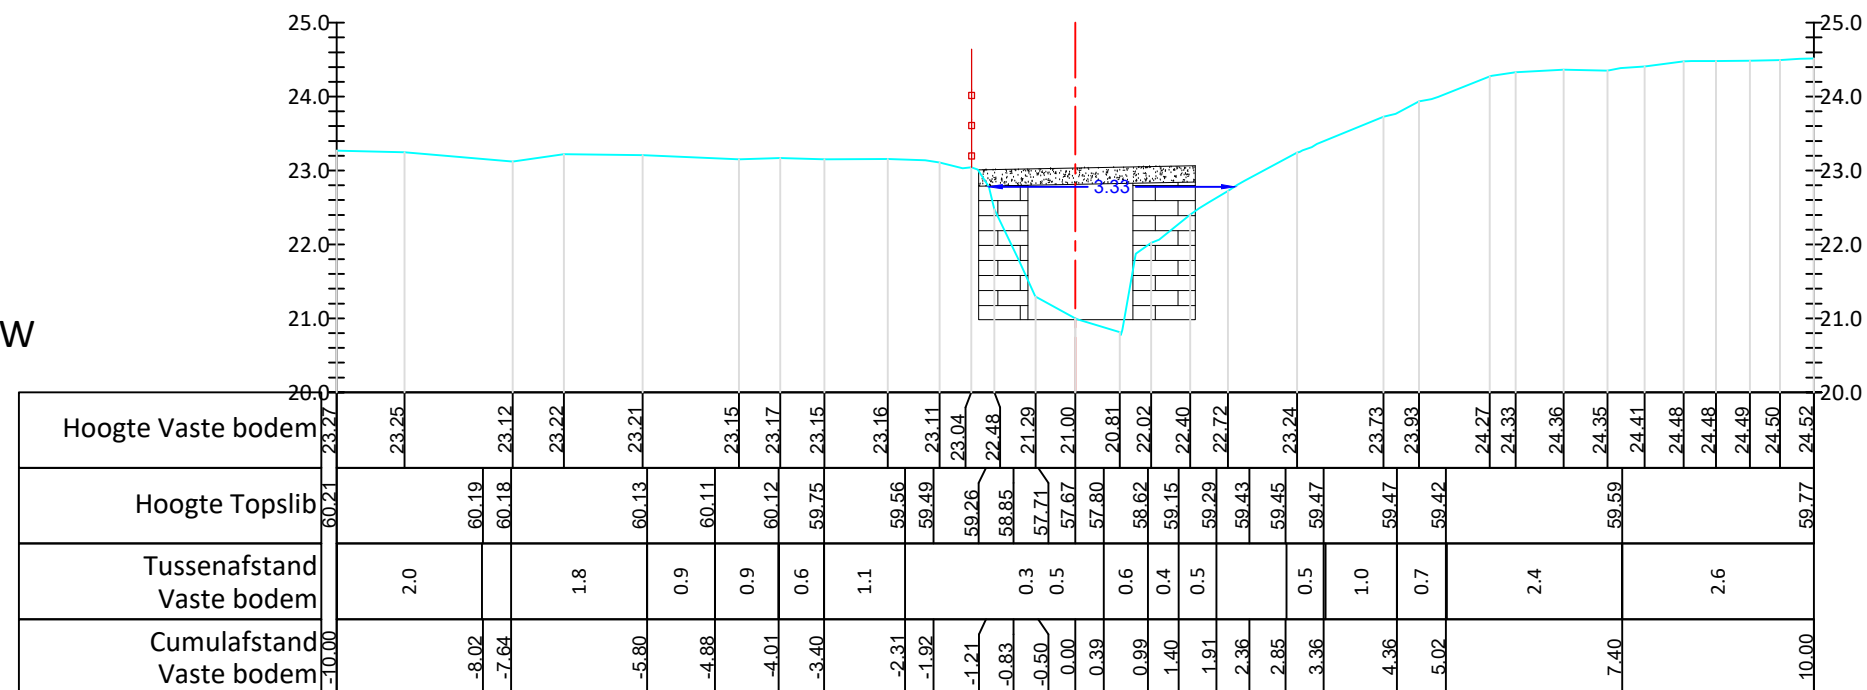

KUNSTWERK OS322/052
L: 1.69m
BP opw 21.01
BP afw 21.01
BBK 22.82
dikte 220
TYPE: OVERWELVING
BETON