

OS322 VOLKAARTSBEEK (VHAG: 5528)
WORTEGEM-PETEGEM

Dwarsprofiel_169


DWARSPROFIELPLAN

Aangeduide kruinbreedtes zijn indicatief.

Opgemeten in: april 2019

Opgemeten volgens bestek: TO 2018/01

LEGENDE

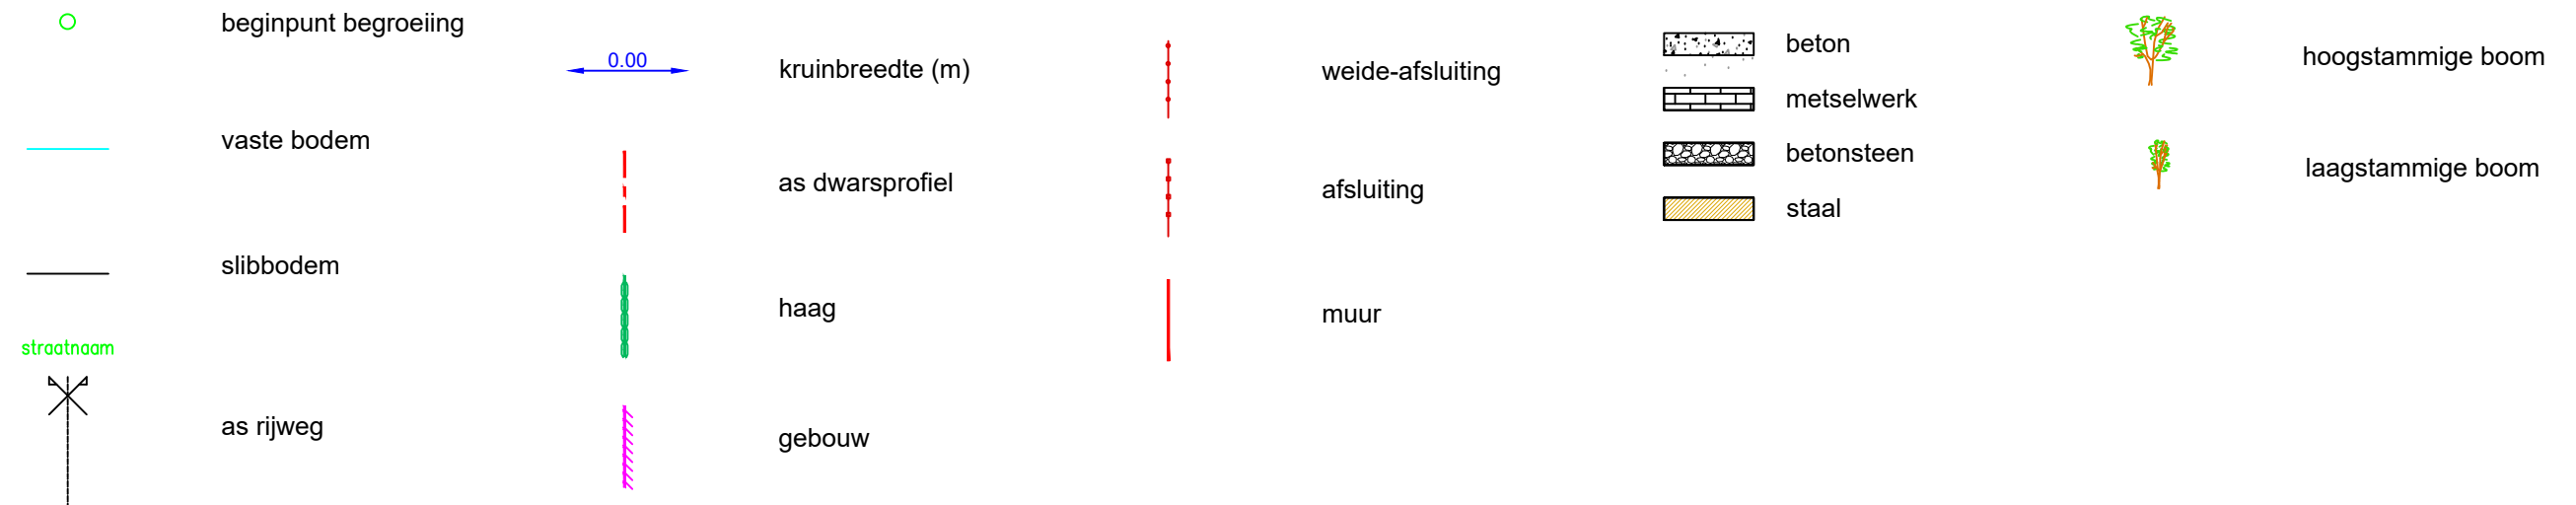


Dwarsprofiel 169

Hor. Schaal 1/100

Vert. Schaal 1/100

Vergelijkingsvlak 21.00m TAW

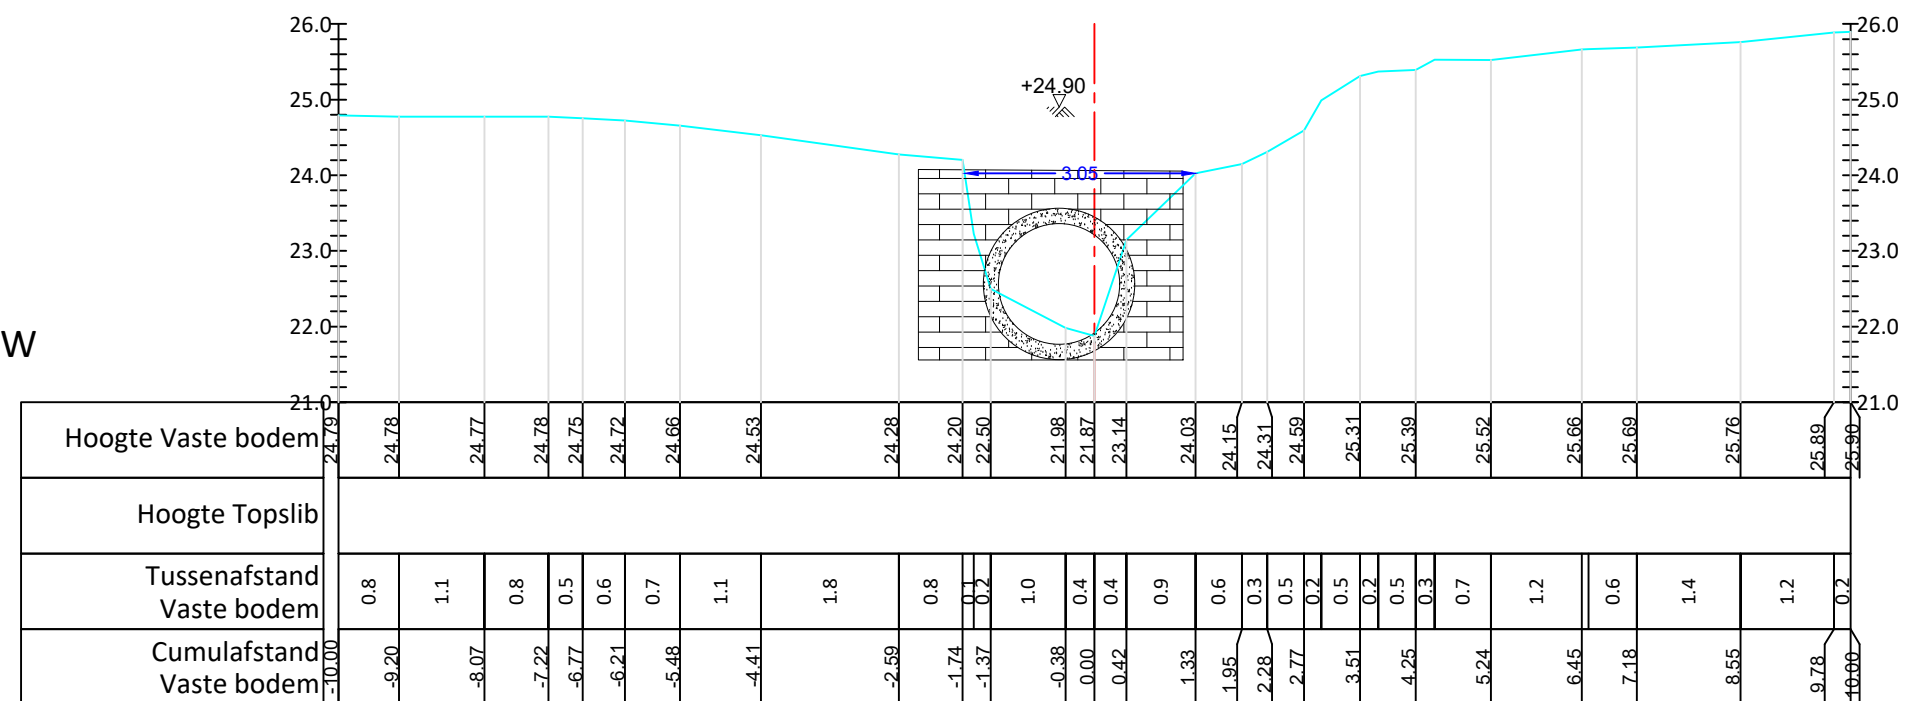

KUNSTWERK OS322/053

L: 16.51 m
BP opw 21.70
BP afw 21.76
BBK 23.30
Ø 1600
TYPE: BUIS
BETON