



OS322 VOLKAARTSBEEK (VHAG: 5528) WORTEGEM-PETEGEM

Dwarsprofiel_170

DWARSPROFIELPLAN


Aangeduide kruinbreedtes zijn indicatief.

Opgemeten in: april 2019

Opgemeten volgens bestek: TO 2018/01

LEGENDE

beginpunt begroeiing

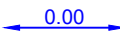kruinbreedte (m)

as dwarsprofiel

haag

gebouw

weide-afsluiting

afsluiting

muur

beton

metselwerk

betonsteen

staal


hoogstammige boom

laagstammige boom

Dwarsprofiel 170

Hor. Schaal 1/100
Vert. Schaal 1/100

Vergelijkingsvlak 21.00m TAW

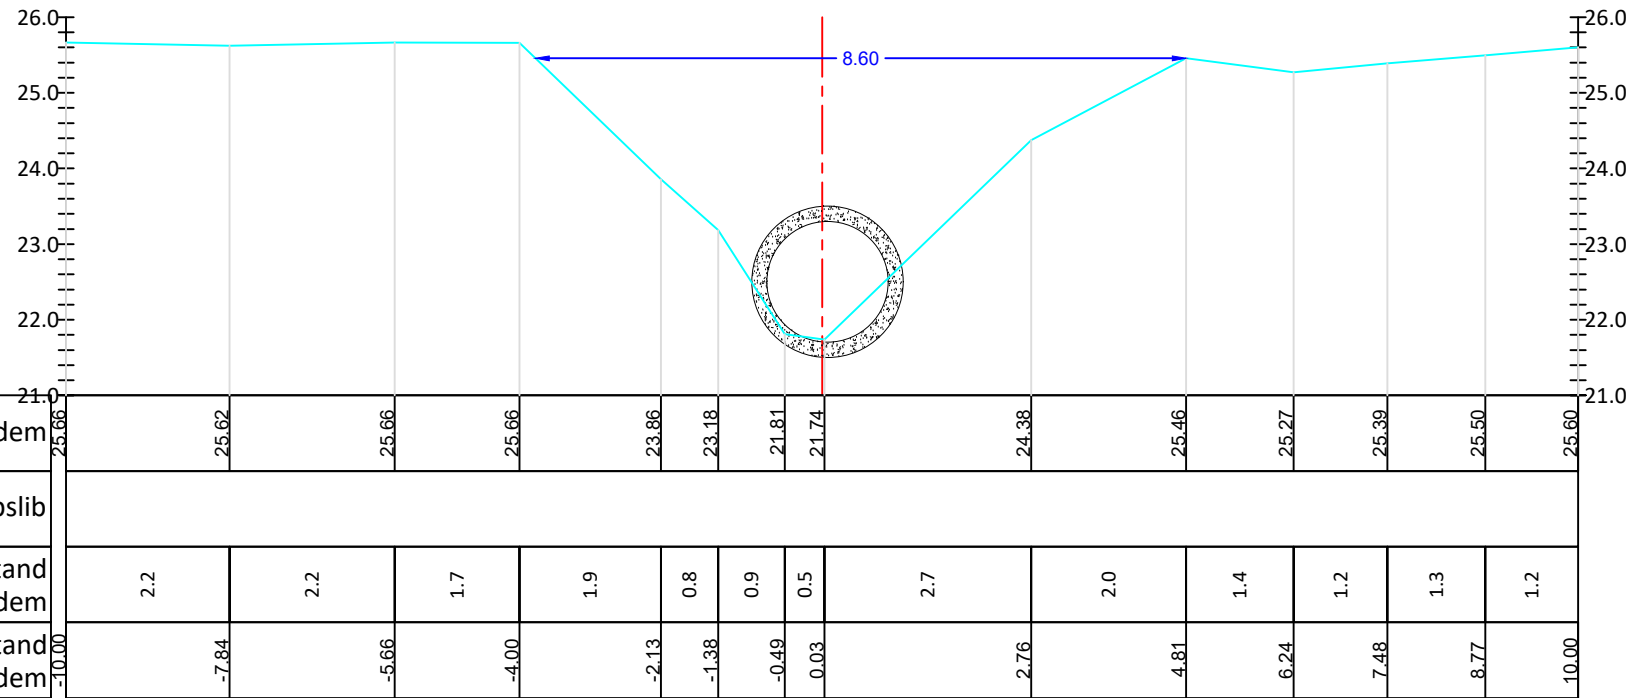

KUNSTWERK OS322/053
L: 16.51 m
BP opw 21.70
BP afw 21.76
BBK 23.30
Ø 1600
TYPE: BUIS
BETON