


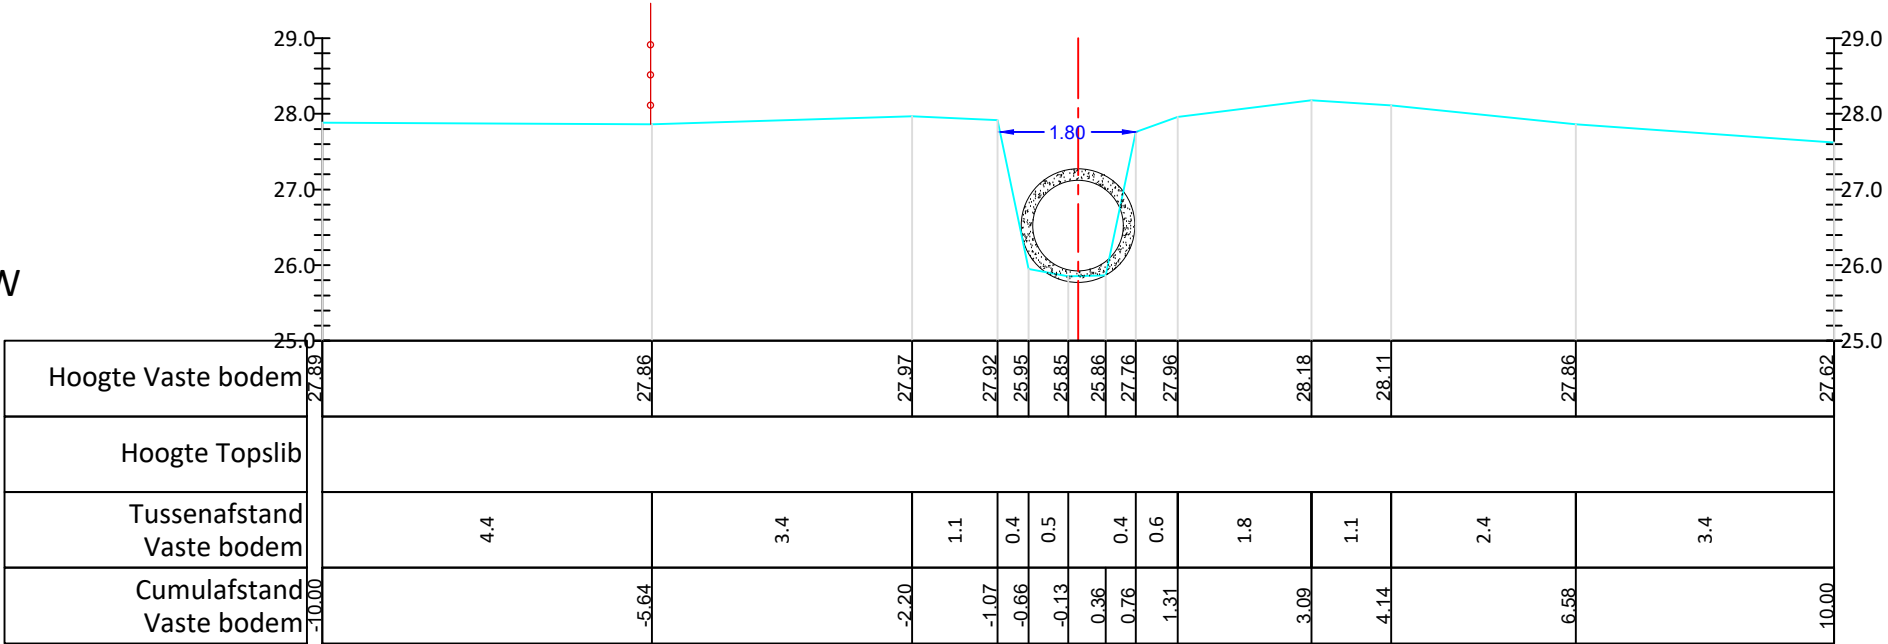

Dwarsprofiel 173

Hor. Schaal 1/100
Vert. Schaal 1/100

Vergelijkingsvlak 25.00m TAW



KUNSTWERK OS322/054
L: 18.44 m
BP opw 25.92
BP afw 25.15
BBK 27.12
Ø 1200
TYPE: BUIS
BETON