



OS322 VOLKAARTSBEEK (VHAG: 5528) WORTEGEM-PETEGEM

Dwarsprofiel_175

DWARSPROFIELPLAN

Aangeduide kruinbreedtes zijn indicatief.

Opgemeten in: april 2019

Opgemeten volgens bestek: TO 2018/01

LEGENDE

beginpunt begroeiing

vaste bodem

slibbodem

straatnaam

as rijweg

kruinbreedte (m)

as dwarsprofiel

haag

gebouw

weide-afsluiting

afsluiting

muur

beton

metselwerk

betonsteen

staal


hoogstammige boom

laagstammige boom

Dwarsprofiel 175

Hor. Schaal 1/100
Vert. Schaal 1/100

Vergelijkingsvlak 27.00m TAW

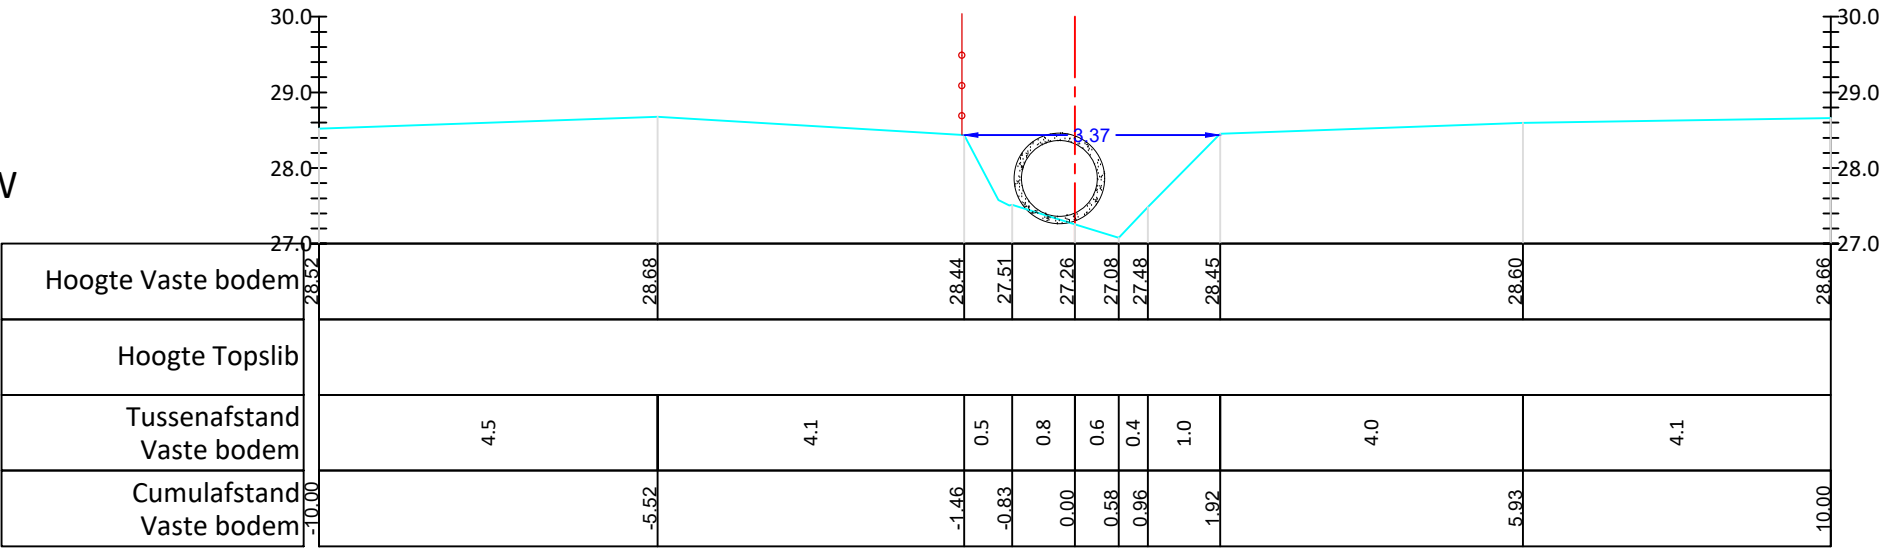

KUNSTWERK OS322/055
L: 7.23 m
BP opw 27.36
BP afw 27.08
BBK 28.36
Ø 1000
TYPE: BUIS
BETON