



OS322 VOLKAARTSBEEK (VHAG: 5528) WORTEGEM-PETEGEM

Dwarsprofiel_177

DWARSPROFIELPLAN

Aangeduide kruinbreedtes zijn indicatief.

Opgemeten in: april 2019

Opgemeten volgens bestek: TO 2018/01

LEGENDE



beginpunt begroeiing



vaste bodem



slibbodem



straatnaam



as rijweg



0.00

kruinbreedte (m)



as dwarsprofiel



haag



gebouw



weide-afsluiting



afsluiting



muur



beton



metselwerk



betonsteen



staal



hoogstammige boom




laagstammige boom

Dwarsprofiel 177

Hor. Schaal 1/100
Vert. Schaal 1/100

Vergelijkingsvlak 27.00m TAW

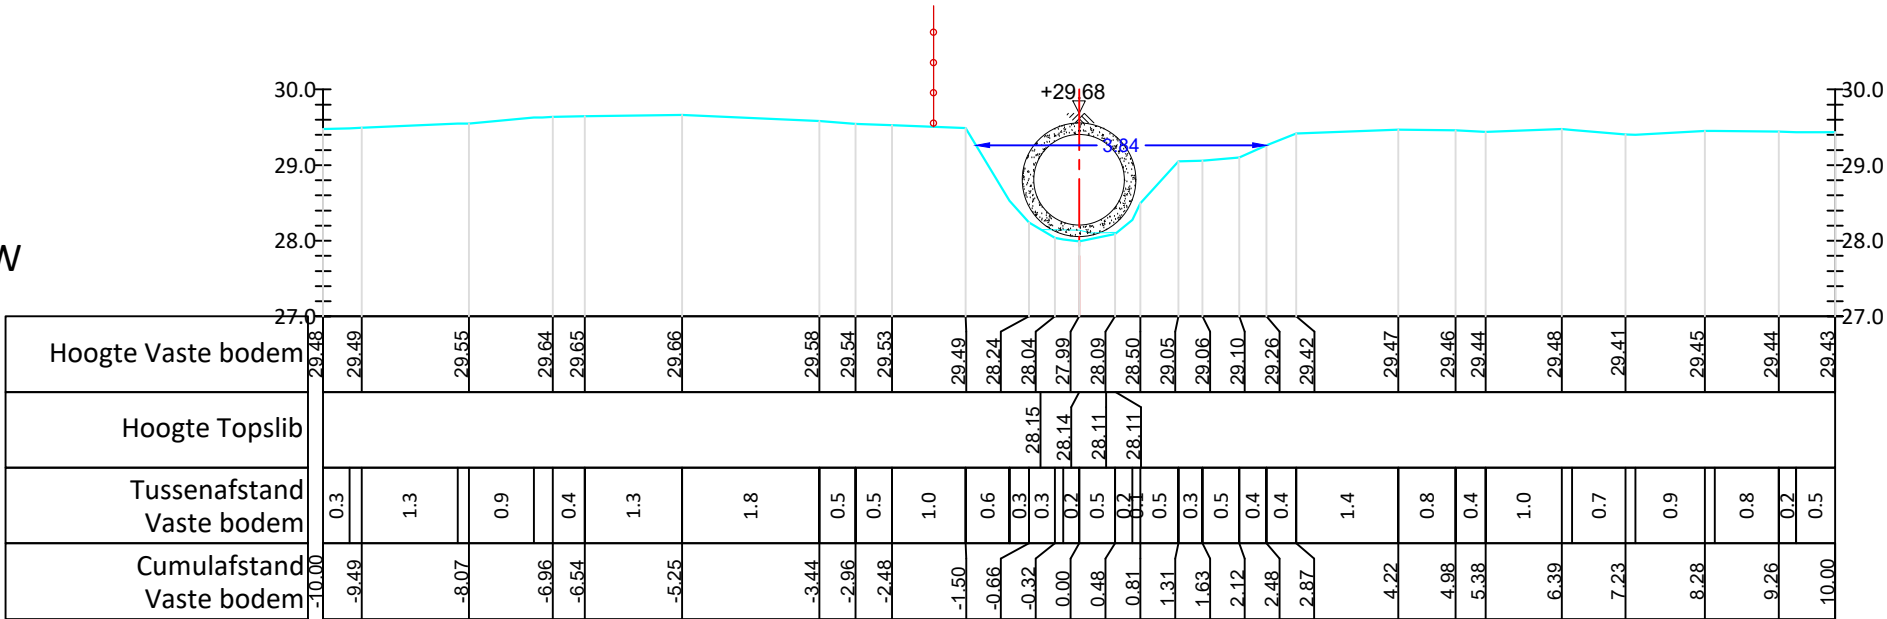

KUNSTWERK OS322/056
L: 4.80 m
BP opw 28.16
BP afw 28.20
BBK 29.36
Ø 1200
TYPE: BUIS
BETON