



OS322 VOLKAARTSBEEK (VHAG: 5528) WORTEGEM-PETEGEM

Dwarsprofiel_178

DWARSPROFIELPLAN

Aangeduide kruinbreedtes zijn indicatief.

Opgemeten in: april 2019

Opgemeten volgens bestek: TO 2018/01

LEGENDE



beginpunt begroeiing



vaste bodem



slibbodem



straatnaam



as dwarsprofiel



haag



gebouw



kruinbreedte (m)



afsluiting



muur



beton



metselwerk



betonsteen



staal



hoogstammige boom



laagstammige boom



beton



metselwerk



betonsteen



staal



hoogstammige boom




laagstammige boom

Dwarsprofiel 178

Hor. Schaal 1/100
Vert. Schaal 1/100

Vergelijkingsvlak 28.00m TAW

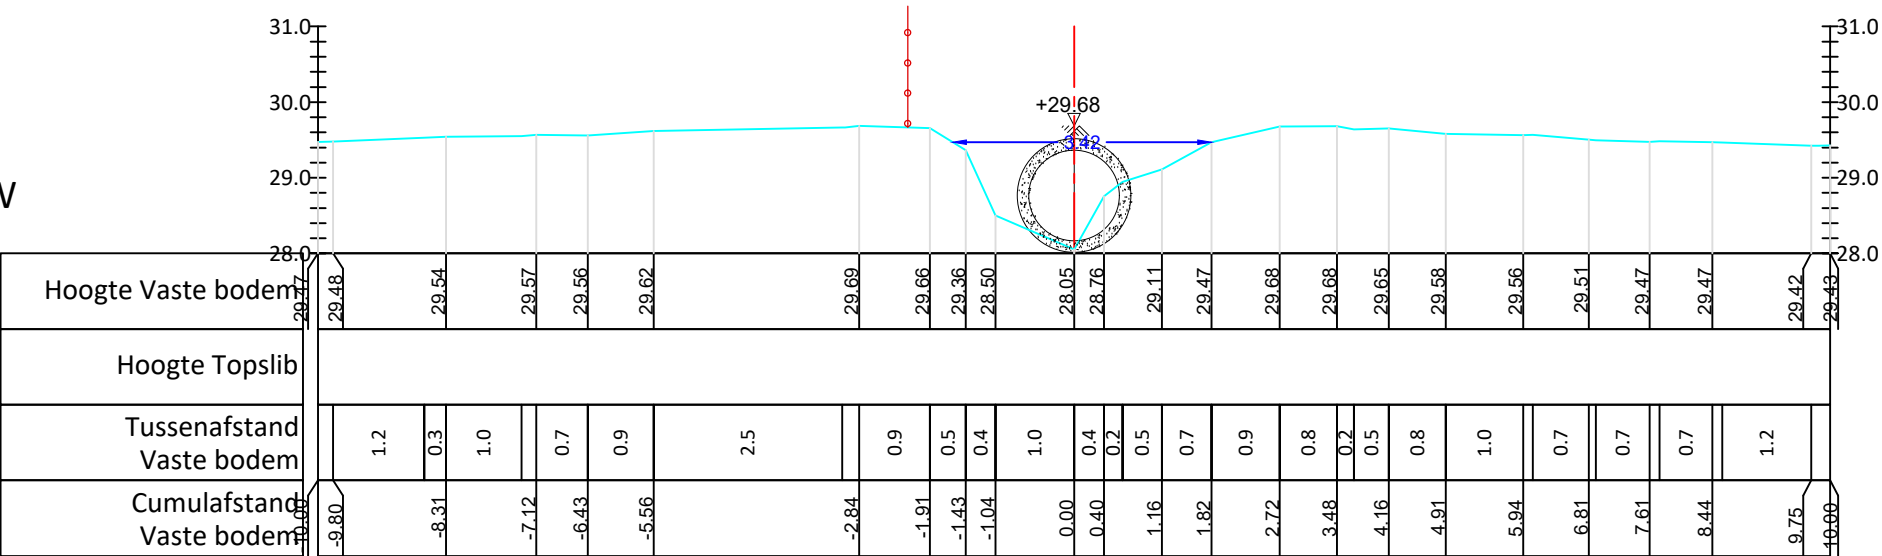

KUNSTWERK OS322/056
L: 4.80 m
BP opw 28.16
BP afw 28.20
BBK 29.36
Ø 1200
TYPE: BUIS
BETON