

OS322 VOLKAARTSBEEK (VHAG: 5528) WORTEGEM-PETEGEM

Dwarsprofiel_188

DWARSPROFIELPLAN

Aangeduide kruinbreedtes zijn indicatief.

Opgemeten in: april 2019

Opgemeten volgens bestek: TO 2018/01

LEGENDE

beginpunt begroeiing

0.00

kruinbreedte (m)

weide-afsluiting

beton



hoogstammige boom

metselwerk



laagstammige boom

betonsteen

staal

afsluiting

muur

slibbodem

haag

straatnaam

as rijweg


gebouw

Dwarsprofiel 188

Hor. Schaal 1/100

Vert. Schaal 1/100

Vergelijkingsvlak 31.00m TAW

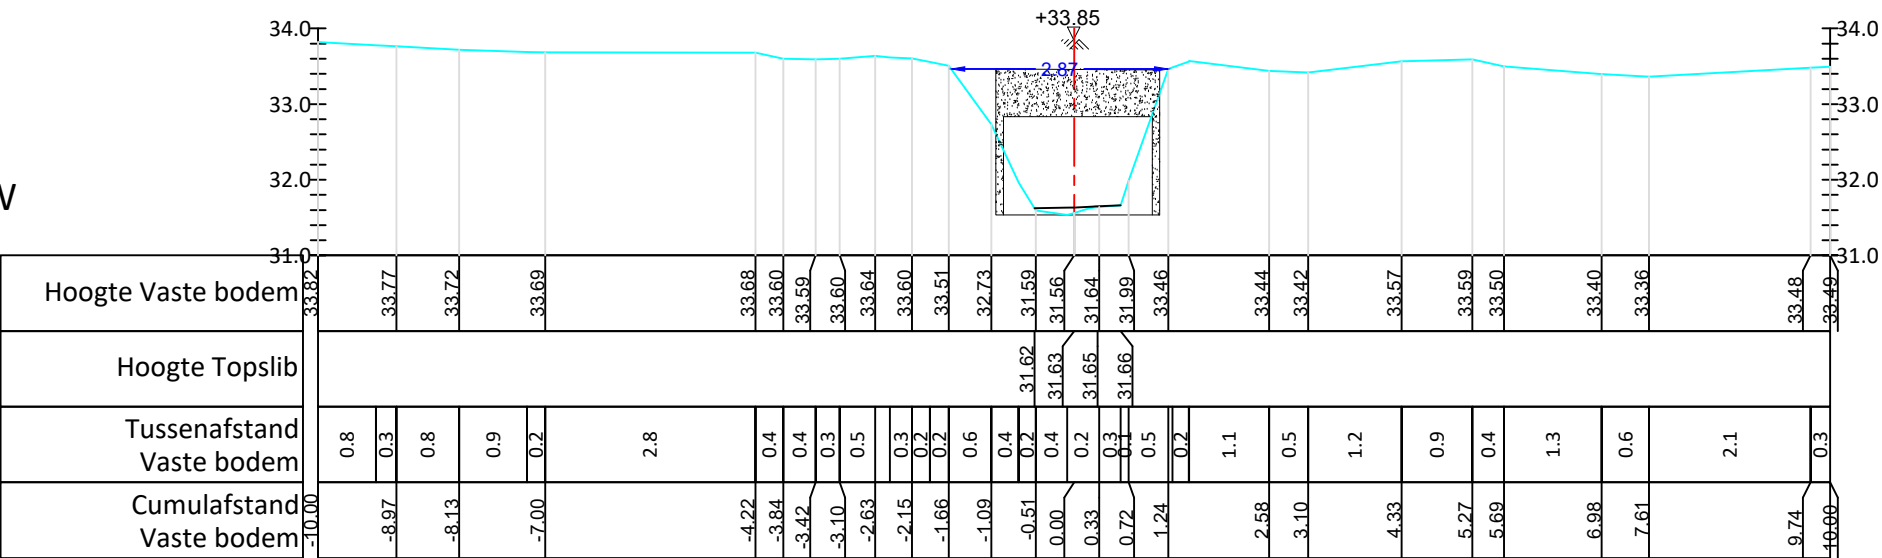

KUNSTWERK OS322/057
L: 14.98m
BP opw 31.53
BP afw 31.48
BBK 32.83
1300/2000
TYPE: KOKER
BETON