



OS322 VOLKAARTSBEEK (VHAG: 5528) WORTEGEM-PETEGEM

Dwarsprofiel_204

DWARSPROFIELPLAN

Aangeduide kruinbreedtes zijn indicatief.

Opgemeten in: april 2019

Opgemeten volgens bestek: TO 2018/01

LEGENDE



beginpunt begroeiing



vaste bodem



slibbodem



straatnaam




as dwarsprofiel



haag



as rijweg

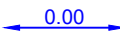

kruinbreedte (m)



afsluiting



muur



beton



metselwerk



betonsteen



staal



hoogstammige boom



laagstammige boom




weide-afsluiting

Dwarsprofiel 204

Hor. Schaal 1/100
Vert. Schaal 1/100

Vergelijkingsvlak 35.00m TAW

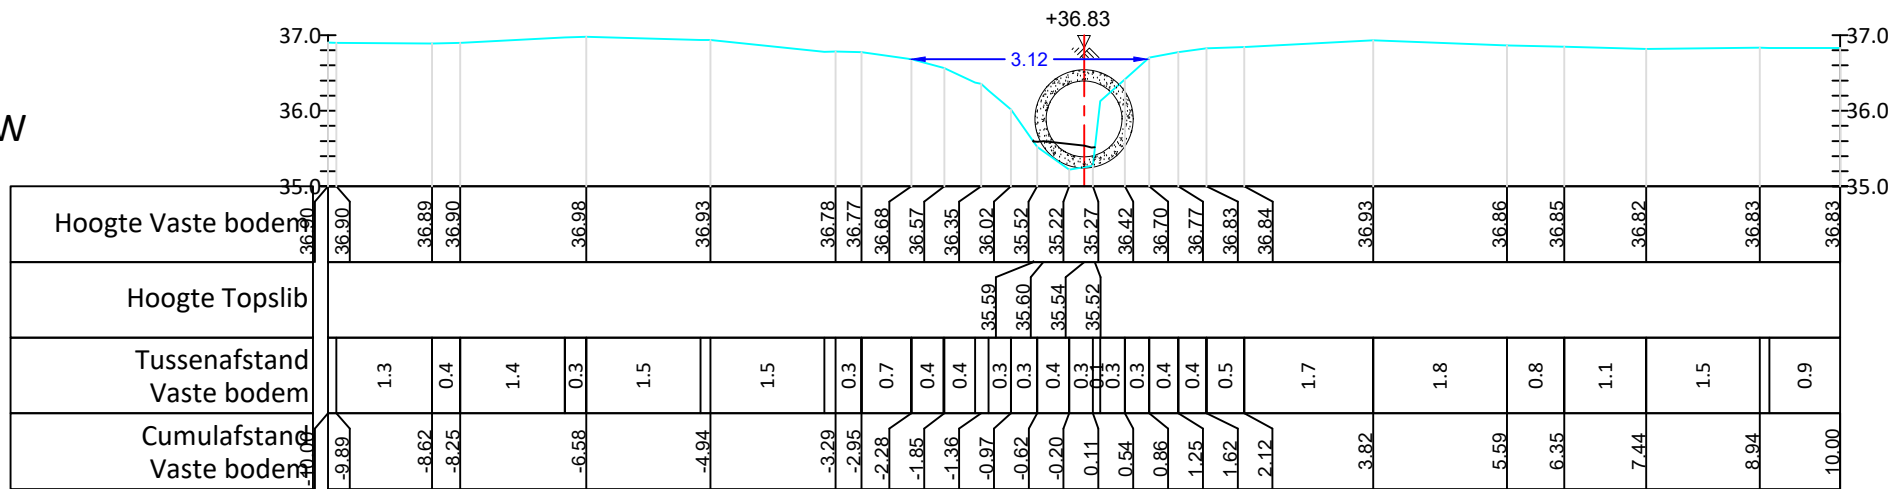

KUNSTWERK OS322/059
L: 3.09 m
BP opw 35.28
BP afw 35.39
BBK 36.28
Ø 1000
TYPE: BUIS
BETON