

OS322 VOLKAARTBEEK (VHAG: 5528)
WORTEGEM-PETEGEM

Dwarsprofiel_208


DWARSPROFIELPLAN

Aangeduide kruinbreedtes zijn indicatief.

Opgemeten in: april 2019

Opgemeten volgens bestek: TO 2018/01

LEGENDE

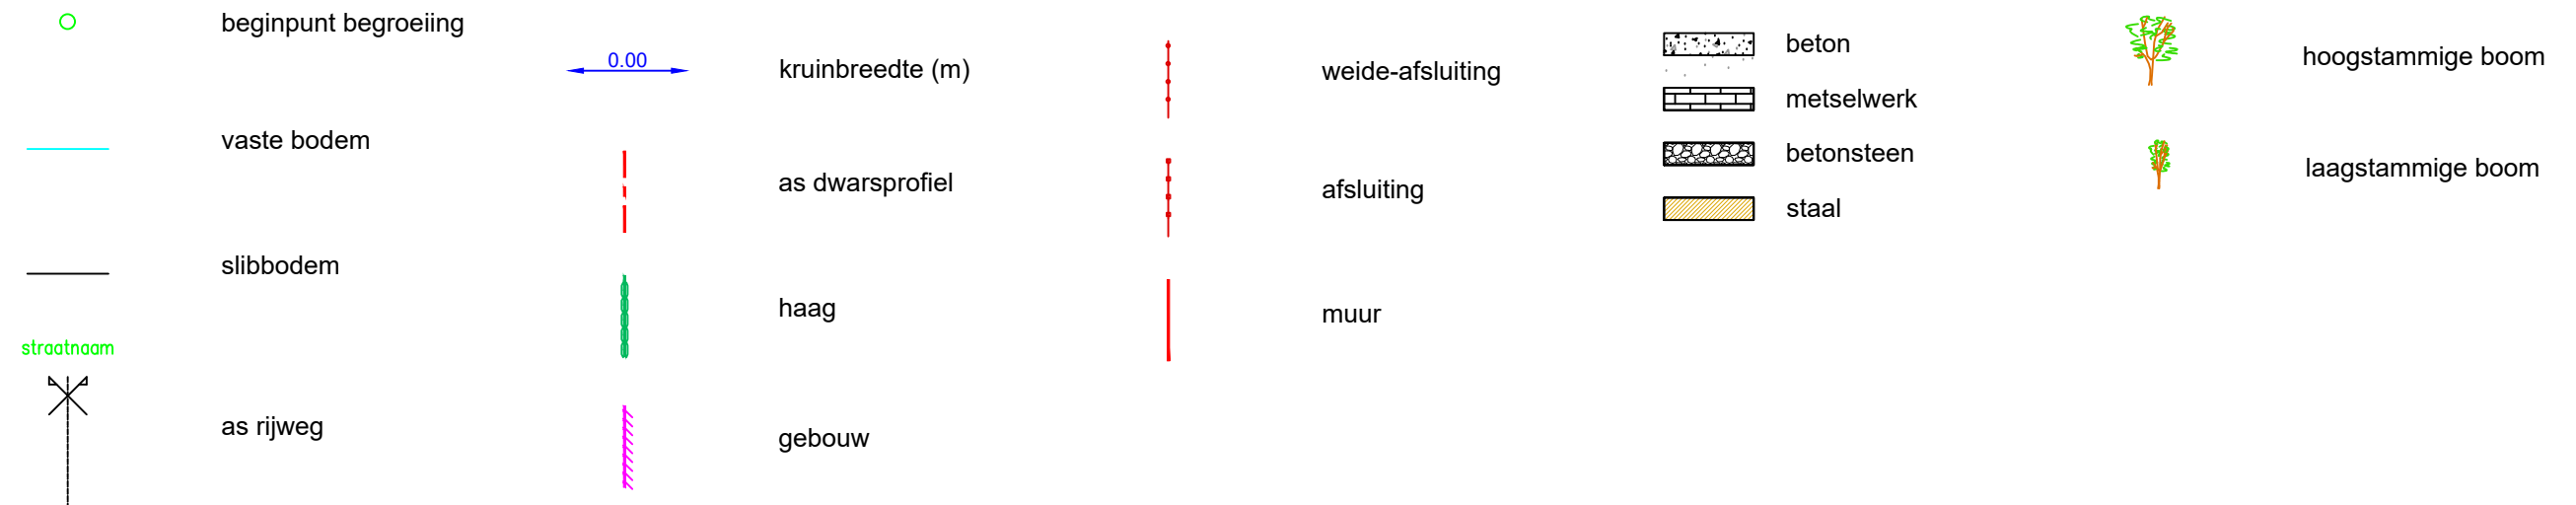


Dwarsprofiel 208

Hor. Schaal 1/100

Vert. Schaal 1/100

Vergelijkingsvlak 35.00m TAW

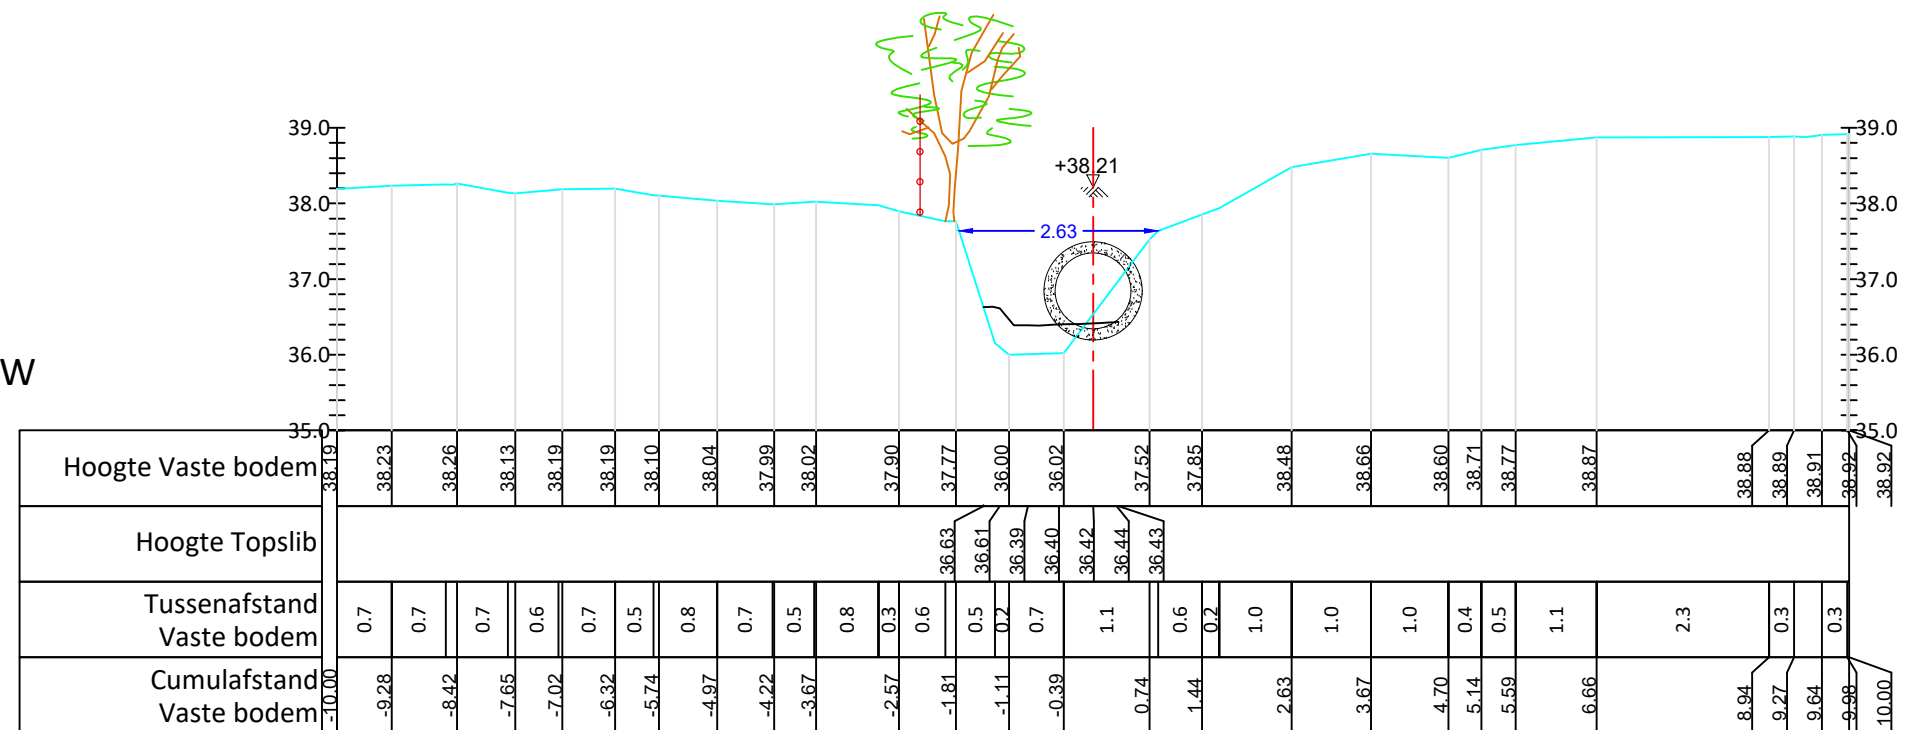

KUNSTWERK OS322/060
L: 6.02 m
BP opw 36.34
BP afw 36.34
BBK 37.34
Ø 1000
TYPE: BUIS
BETON