



OS322 VOLKAARTSBEEK (VHAG: 5528) WORTEGEM-PETEGEM

Dwarsprofiel_221

DWARSPROFIELPLAN

Aangeduide kruinbreedtes zijn indicatief.

Opgemeten in: april 2019

Opgemeten volgens bestek: TO 2018/01

LEGENDE

beginpunt begroeiing

vaste bodem

slibbodem

straatnaam

as rijweg

kruinbreedte (m)

as dwarsprofiel

haag

gebouw

weide-afsluiting

afsluiting

muur

beton

metselwerk

betonsteen

staal


hoogstammige boom

laagstammige boom

Dwarsprofiel 221

Hor. Schaal 1/100
Vert. Schaal 1/100

Vergelijkingsvlak 45.00m TAW

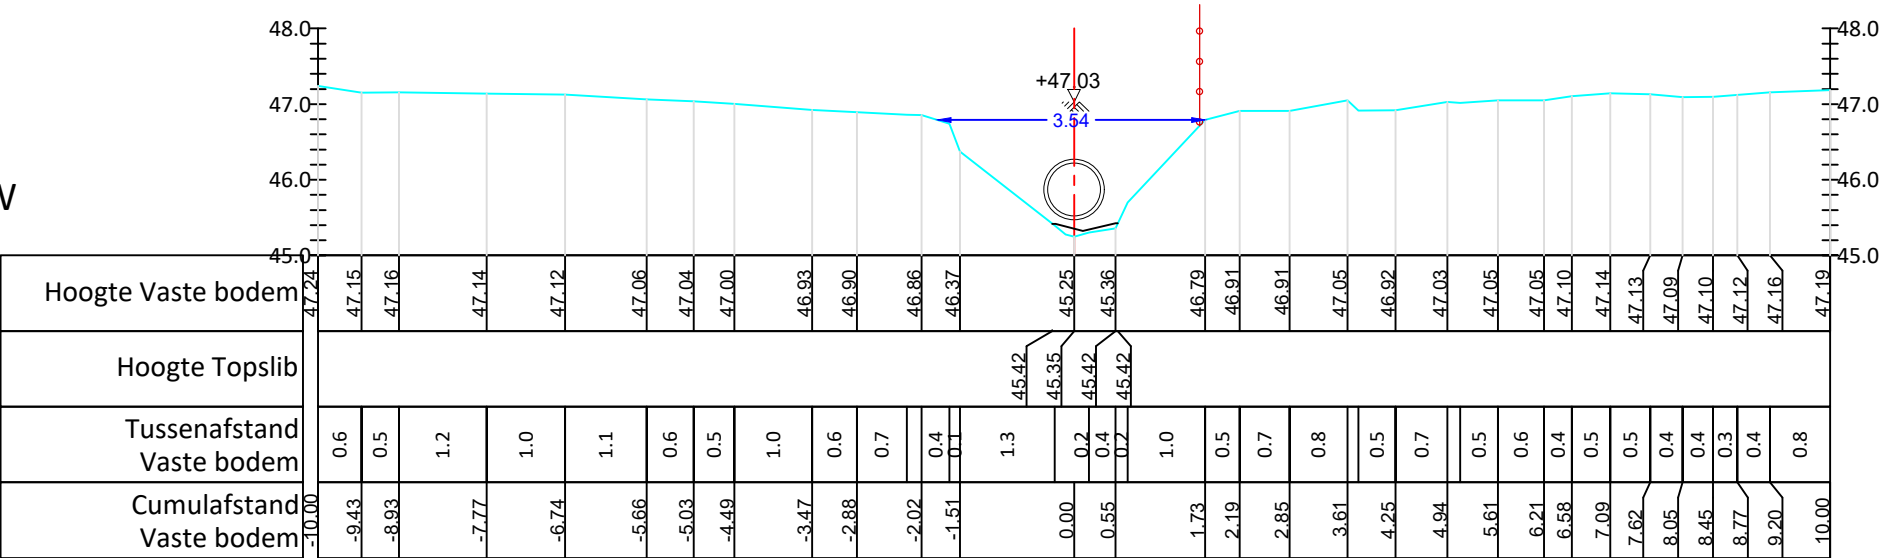

KUNSTWERK OS322/061
L: 4.32 m
BP opw 45.58
BP afw 45.52
BBK 46.28
Ø 700
TYPE: BUIS
BETON