



OS322 VOLKAARTSBEEK (VHAG: 5528) WORTEGEM-PETEGEM

Dwarsprofiel_226

DWARSPROFIELPLAN

Aangeduide kruinbreedtes zijn indicatief.

Opgemeten in: april 2019

Opgemeten volgens bestek: TO 2018/01

LEGENDE



beginpunt begroeiing



vaste bodem



slibbodem



straatnaam




as dwarsprofiel



haag



gebouw

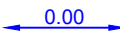

kruinbreedte (m)



weide-afsluiting



afsluiting



muur



beton



metselwerk



betonsteen



staal



hoogstammige boom




laagstammige boom

Dwarsprofiel 226

Hor. Schaal 1/100
Vert. Schaal 1/100

Vergelijkingsvlak 47.00m TAW

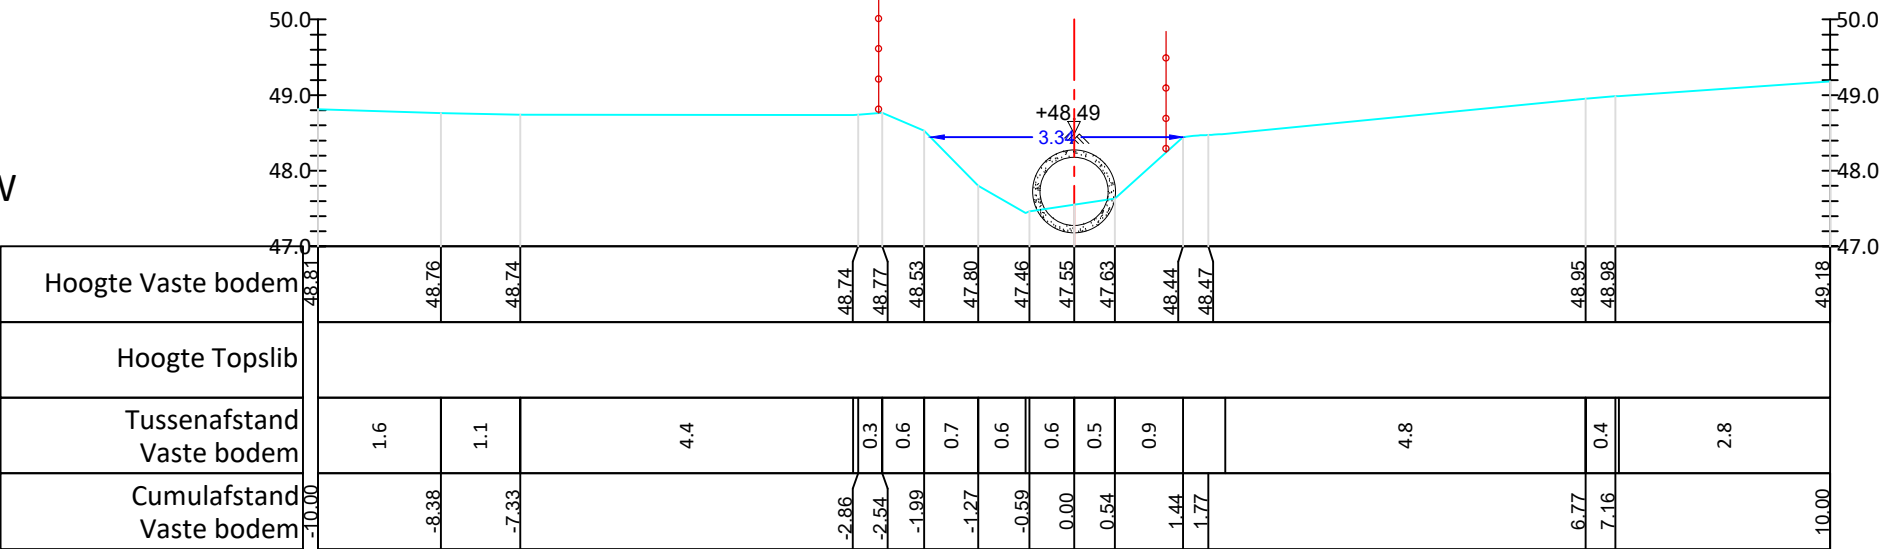

KUNSTWERK OS322/062
L: 5.42 m
BP opw 47.32
BP afw 47.28
BBK 48.22
Ø 900
TYPE: BUIS
BETON