



OS322 VOLKAARTSBEEK (VHAG: 5528) WORTEGEM-PETEGEM

Dwarsprofiel_227

DWARSPROFIELPLAN


Aangeduide kruinbreedtes zijn indicatief.

Opgemeten in: april 2019

Opgemeten volgens bestek: TO 2018/01

LEGENDE

beginpunt begroeiing

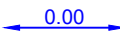kruinbreedte (m)

as dwarsprofiel

haag

gebouw

weide-afsluiting

afsluiting

muur

beton

metselwerk

betonsteen

staal


hoogstammige boom

laagstammige boom

Dwarsprofiel 227

Hor. Schaal 1/100
Vert. Schaal 1/100

Vergelijkingsvlak 47.00m TAW

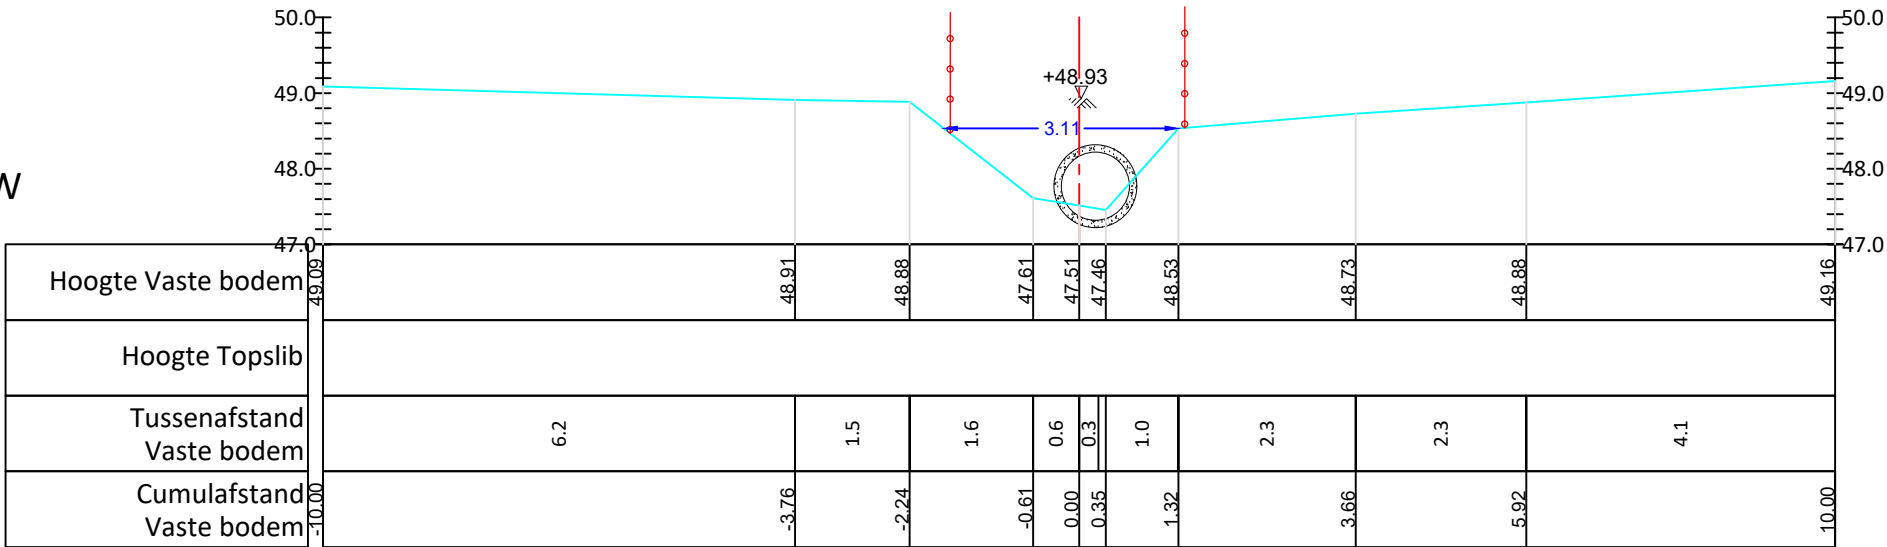

KUNSTWERK OS322/062
L: 5.42 m
BP opw 47.32
BP afw 47.28
BBK 48.22
Ø 900
TYPE: BUIS
BETON