

OS322 VOLKAARTBEEK (VHAG: 5528)
WORTEGEM-PETEGEM

Dwarsprofiel_229


DWARSPROFIELPLAN

Aangeduide kruinbreedtes zijn indicatief.

Opgemeten in: april 2019

Opgemeten volgens bestek: TO 2018/01

LEGENDE

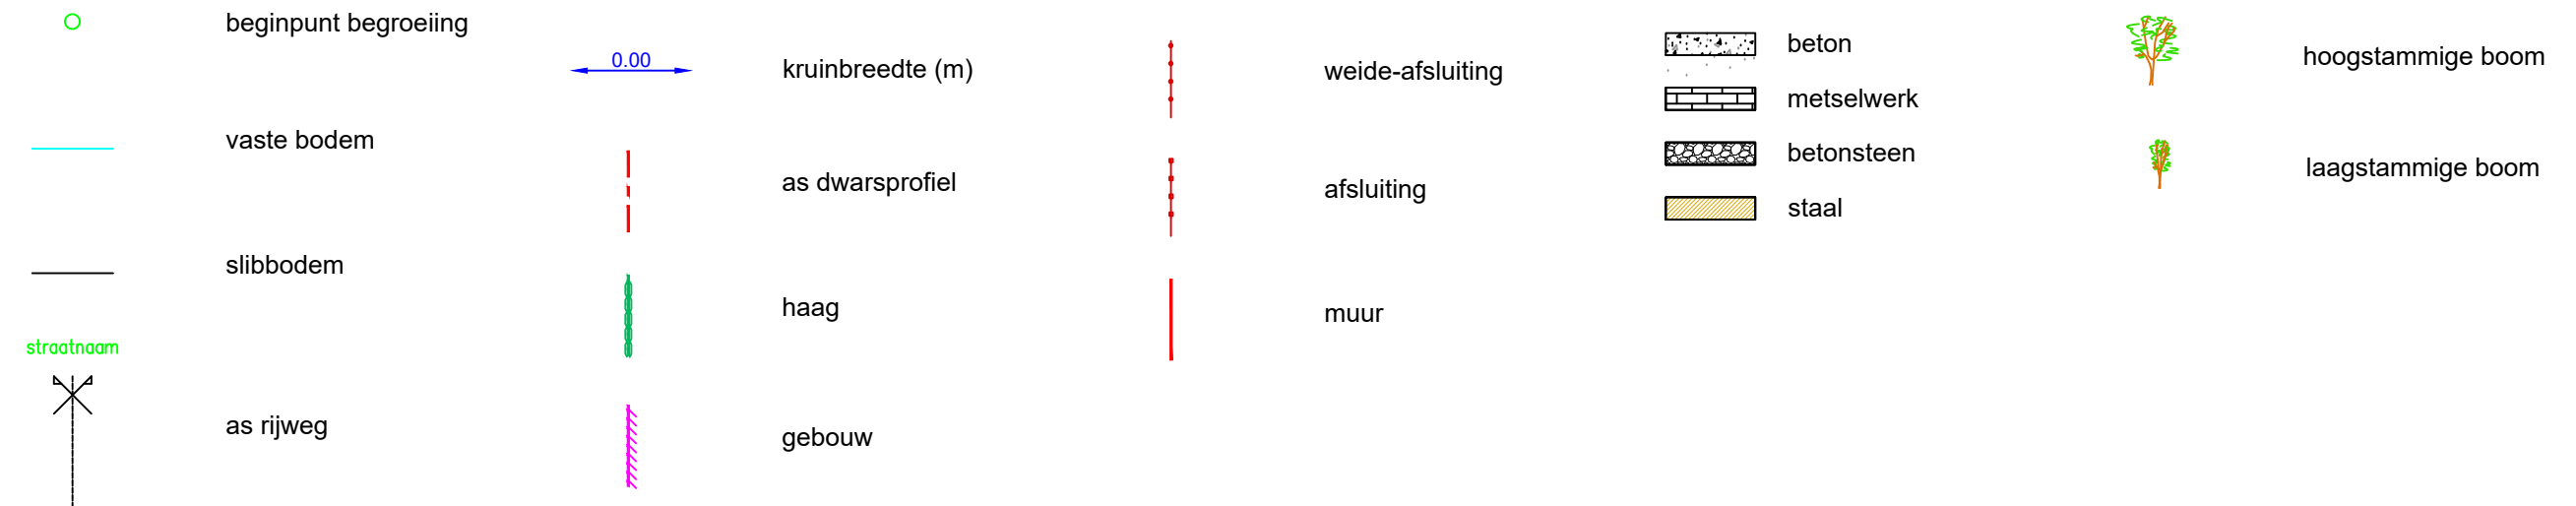


Dwarsprofiel 229

Hor. Schaal 1/100

Vert. Schaal 1/100

Vergelijkingsvlak 48.00m TAW

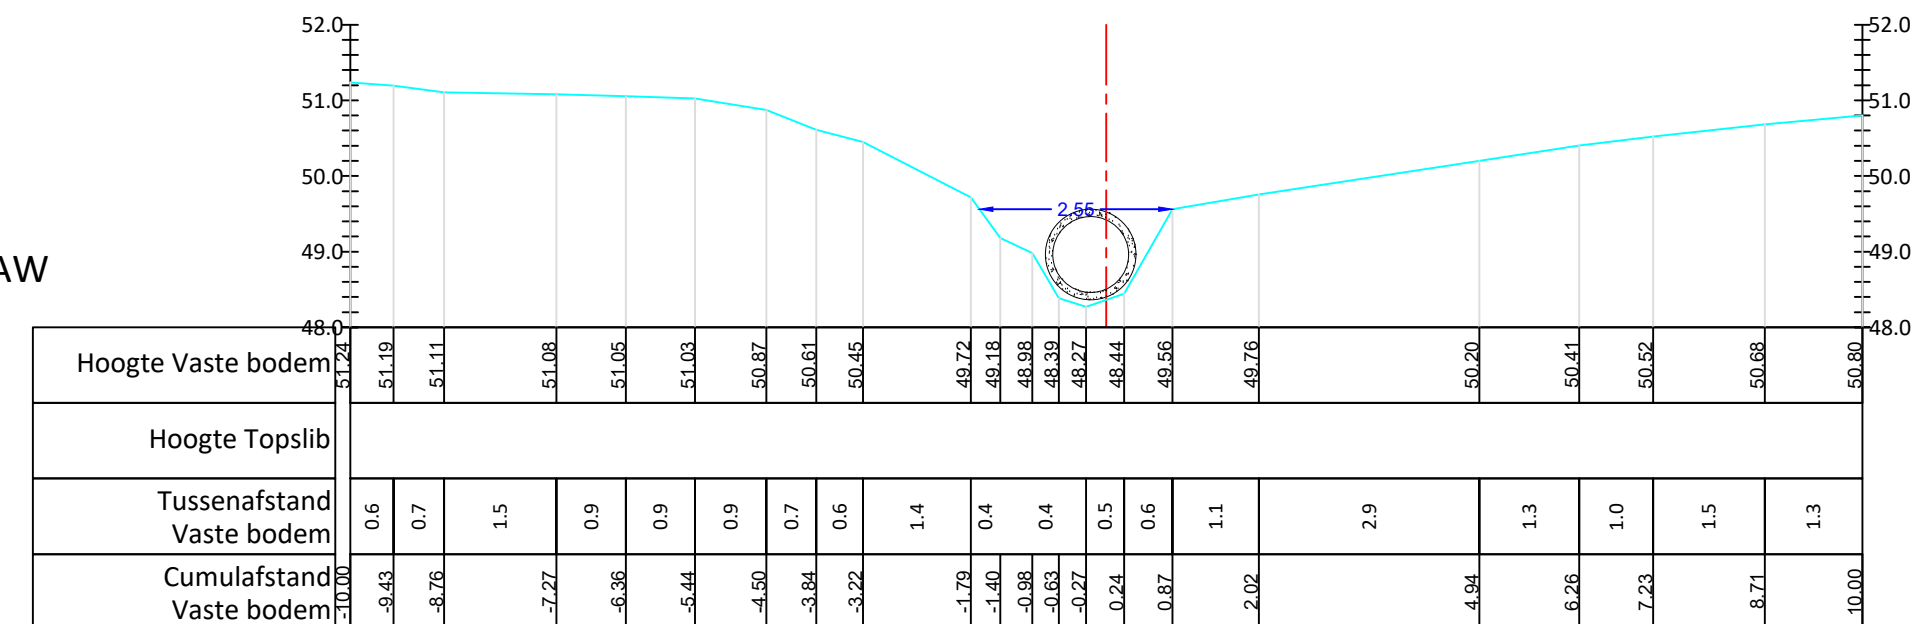

KUNSTWERK OS322/063
L: 2.34 m
BP opw 48.52
BP afw 48.46
BBK 49.52
Ø 1000
TYPE: BUIS
BETON