



OS322 VOLKAARTSBEEK (VHAG: 5528) WORTEGEM-PETEGEM

Dwarsprofiel_230

DWARSPROFIELPLAN

Aangeduide kruinbreedtes zijn indicatief.

Opgemeten in: april 2019

Opgemeten volgens bestek: TO 2018/01


LEGENDE

beginpunt begroeiing

vaste bodem

slibbodem

straatnaam

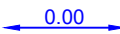kruinbreedte (m)

as dwarsprofiel

haag

gebouw

weide-afsluiting

afsluiting

muur

beton

metselwerk

betonsteen

staal


hoogstammige boom

laagstammige boom

Dwarsprofiel 230

Hor. Schaal 1/100
Vert. Schaal 1/100

Vergelijkingsvlak 48.00m TAW

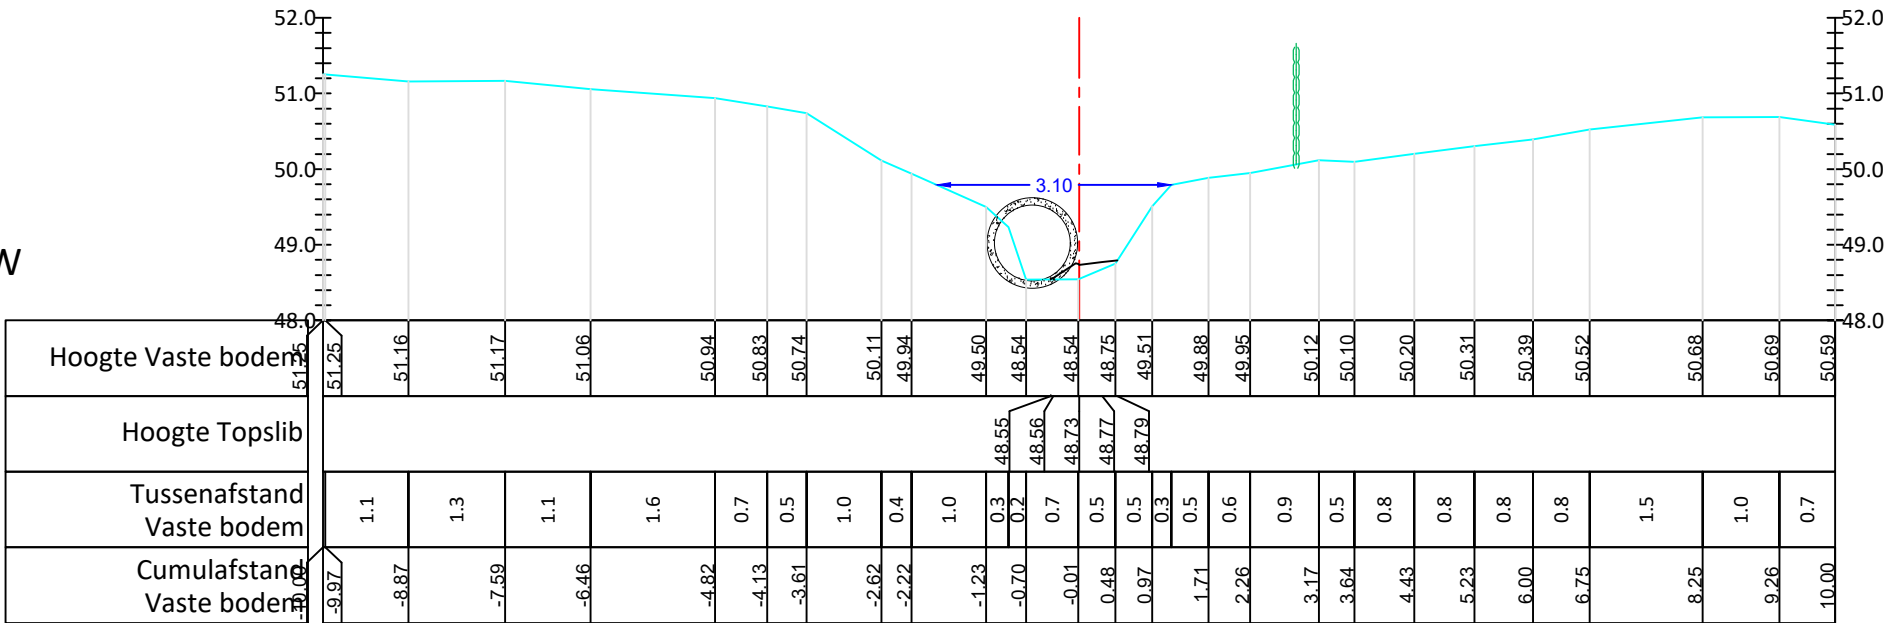

KUNSTWERK OS322/063
L: 2.34 m
BP opw 48.52
BP afw 48.46
BBK 49.52
Ø 1000
TYPE: BUIS
BETON