



OS322 VOLKAARTSBEEK (VHAG: 5528) WORTEGEM-PETEGEM

Dwarsprofiel_234

DWARSPROFIELPLAN

Aangeduide kruinbreedtes zijn indicatief.

Opgemeten in: april 2019

Opgemeten volgens bestek: TO 2018/01

LEGENDE



beginpunt begroeiing



vaste bodem



slibbodem



straatnaam



as rijweg



kruinbreedte (m)



as dwarsprofiel



haag



gebouw



weide-afsluiting



afsluiting



muur



beton



metselwerk



betonsteen



staal



hoogstammige boom




laagstammige boom

Dwarsprofiel 234

Hor. Schaal 1/100
Vert. Schaal 1/100

Vergelijkingsvlak 50.00m TAW

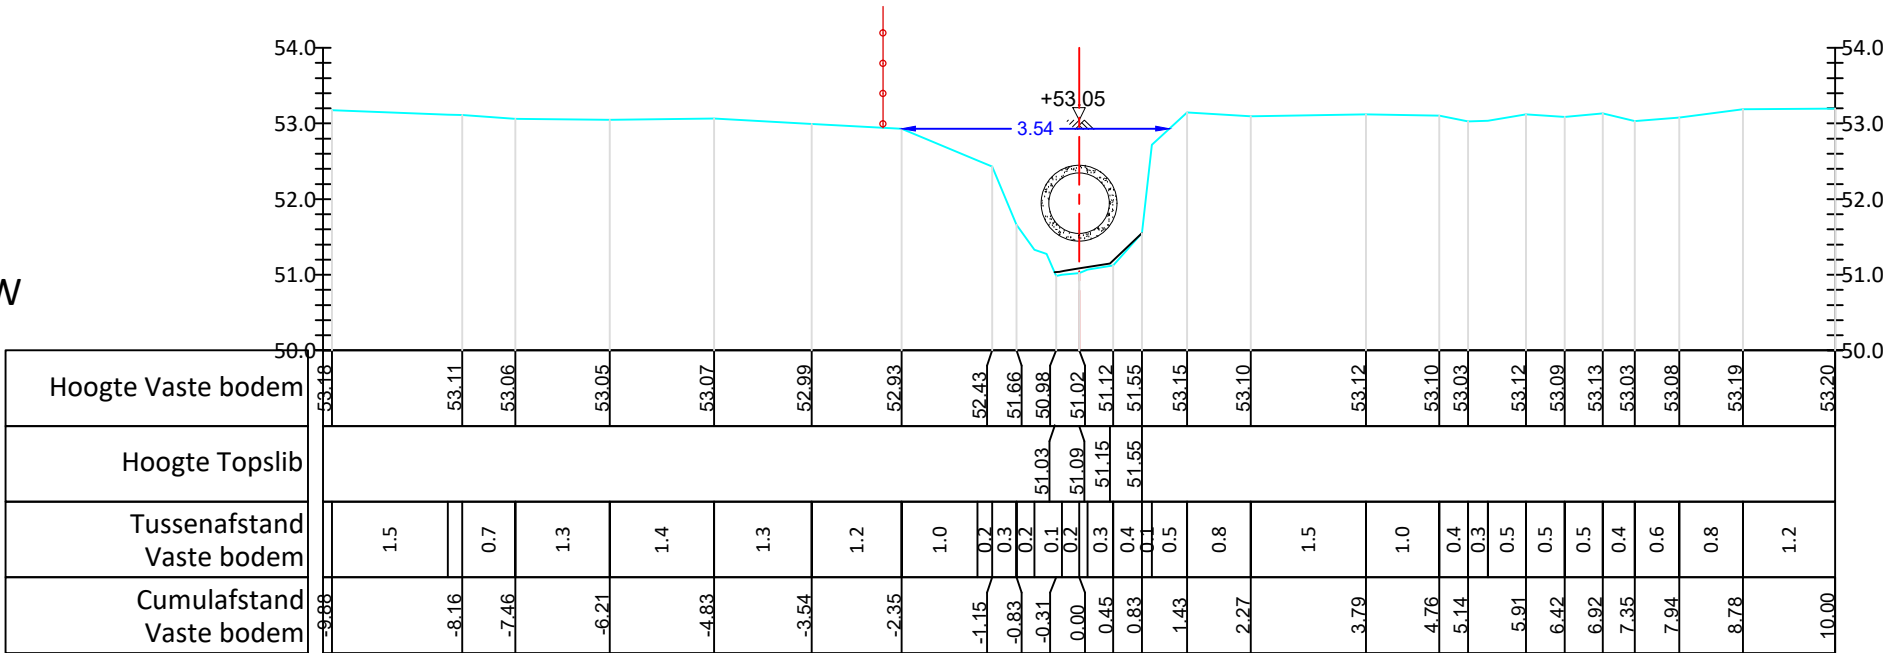

KUNSTWERK OS322/064
L: 5.22 m
BP opw 51.58
BP afw 51.45
BBK 52.38
Ø 800
TYPE: BUIS
BETON