



OS323 MAALBEEK (VHAG: 5544)
MOREGEM

Dwarsprofiel_15

DWARSPROFIELPLAN

Aangeduide kruinbreedtes zijn indicatief.

Opgemeten in: april 2019

Opgemeten volgens bestek: TO 2018/01

LEGENDE

beginpunt begroeiing

vaste bodem

slibbodem

straatnaam

as rijweg

kruinbreedte (m)

as dwarsprofiel

haag

gebouw

weide-afsluiting

afsluiting

muur

beton

metselwerk

betonsteen

staal


hoogstammige boom

laagstammige boom

Dwarsprofiel 015

Hor. Schaal 1/100
Vert. Schaal 1/100

Vergelijkingsvlak 18.00m TAW

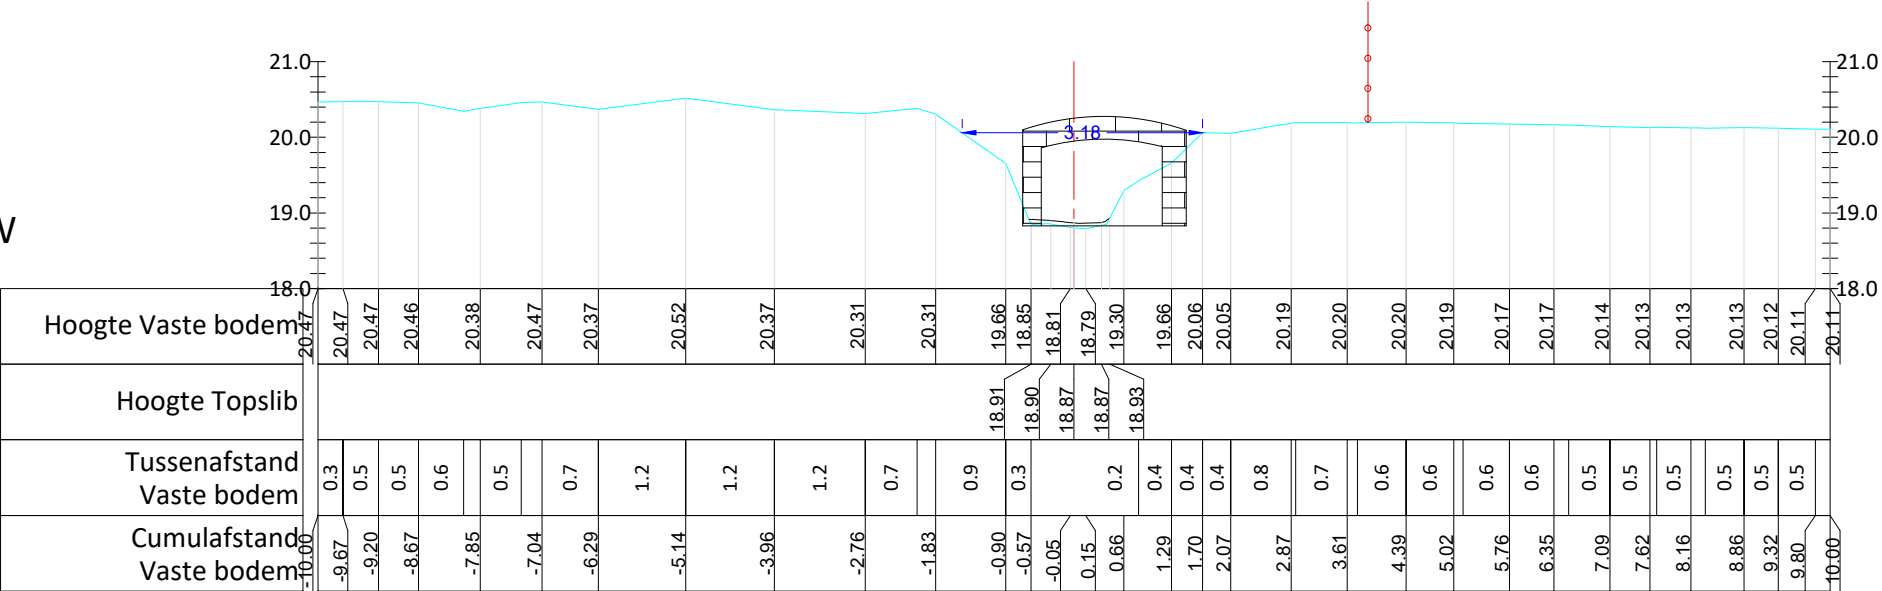

KUNSTWERK OS323/005
L: 3.05m
BP opw 18.82
BP afw 18.45
BBK 19.97
1150/1600
TYPE: KOKER
METSSELWERK