



Directie Leefmilieu
Dienst Integraal Waterbeleid

Provinciaal Administratief Centrum
Woodrow Wilsonplein 2, 9000 Gent
e-mail : waterbeleid@oost-vlaanderen.be
tel : 09-267 76 00

OS323 MAALBEEK (VHAG: 5544)
MOREGEM

Dwarsprofiel_19

DWARSPROFIELPLAN

Aangeduide kruinbreedtes zijn indicatief.

Opgemeten in: april 2019

Opgemeten volgens bestek: TO 2018/01

LEGENDE

beginpunt begroeiing

vaste bodem

slibbodem

straatnaam

as rijweg

kruinbreedte (m)

as dwarsprofiel

haag

gebouw

weide-afsluiting

afsluiting

muur

beton

metselwerk

betonsteen

staal


hoogstammige boom

laagstammige boom

Dwarsprofiel 019

Hor. Schaal 1/100
Vert. Schaal 1/100

Vergelijkingsvlak 19.00m TAW

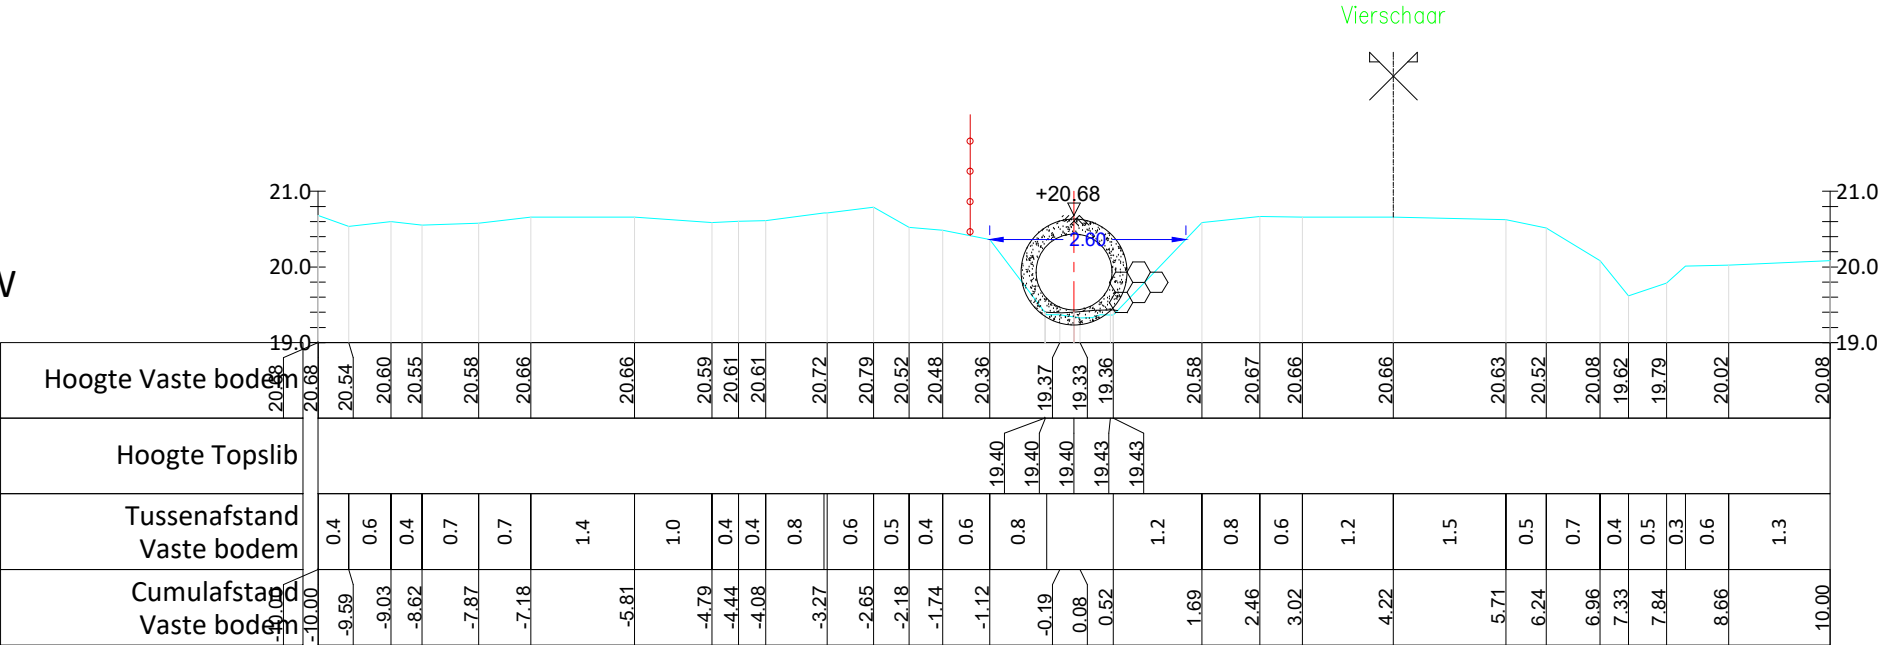

KUNSTWERK OS323/007
L: 5.33m
BP opw 19.43
BP afw 19.35
BBK 20.43
Ø1000
TYPE: BUIS
BETON