



OS323 MAALBEEK (VHAG: 5544)
MOREGEM

Dwarsprofiel_27

DWARSPROFIELPLAN

Aangeduide kruinbreedtes zijn indicatief.

Opgemeten in: april 2019

Opgemeten volgens bestek: TO 2018/01

LEGENDE

beginpunt begroeiing

vaste bodem

slibbodem

straatnaam

as rijweg

kruinbreedte (m)

as dwarsprofiel

haag

gebouw

weide-afsluiting

afsluiting

muur

beton

metselwerk

betonsteen

staal


hoogstammige boom

laagstammige boom

Dwarsprofiel 027

Hor. Schaal 1/100
Vert. Schaal 1/100

Vergelijkingsvlak 20.00m TAW

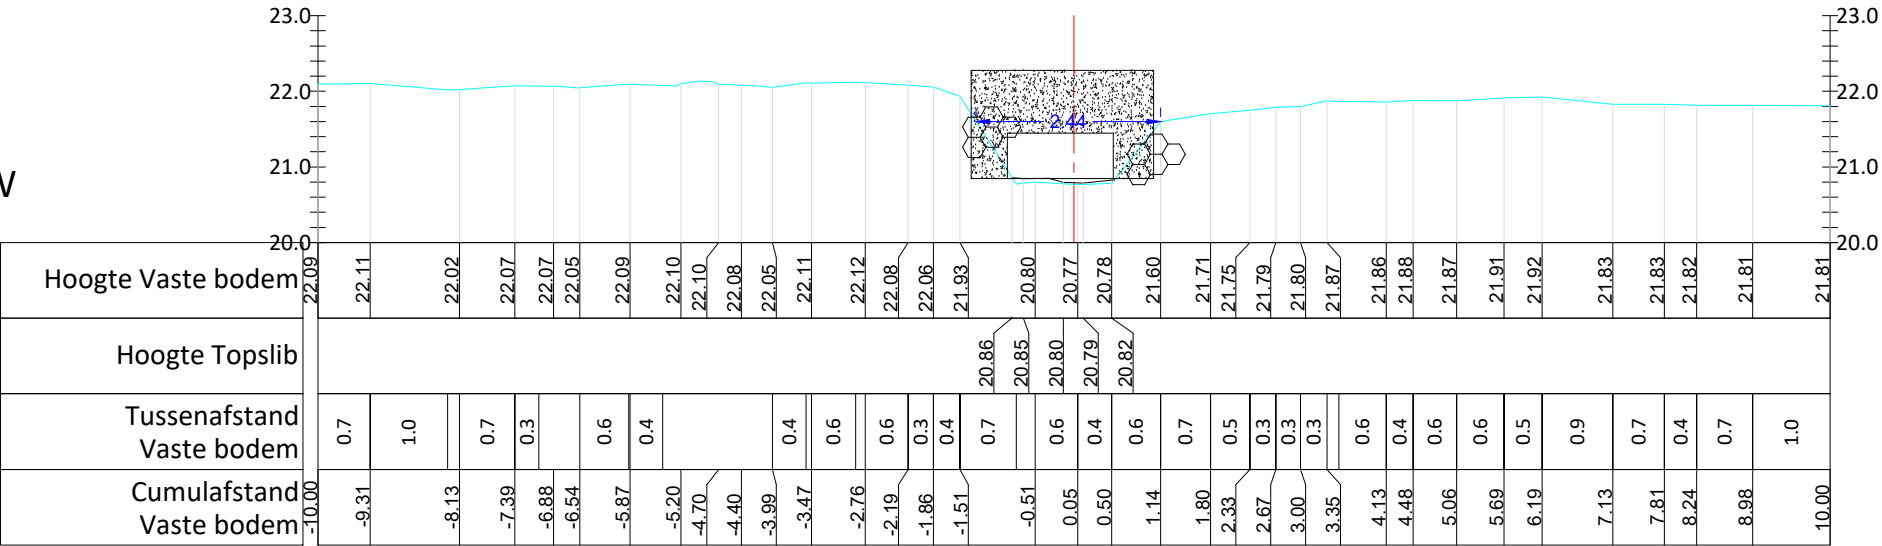

KUNSTWERK OS323/010
L: 6.06m
BP opw 20.82
BP afw 20.85
BBK 21.42
600/1400
TYPE: KOKER
BETON