



OS323 MAALBEEK (VHAG: 5544)
MOREGEM

Dwarsprofiel_33

DWARSPROFIELPLAN

Aangeduide kruinbreedtes zijn indicatief.

Opgemeten in: april 2019

Opgemeten volgens bestek: TO 2018/01

LEGENDE

beginpunt begroeiing

vaste bodem

slibbodem

straatnaam

as rijweg

kruinbreedte (m)

as dwarsprofiel

haag

gebouw

weide-afsluiting

afsluiting

muur

beton

metselwerk

betonsteen

staal


hoogstammige boom

laagstammige boom

Dwarsprofiel 033

Hor. Schaal 1/100
Vert. Schaal 1/100

Vergelijkingsvlak 21.00m TAW

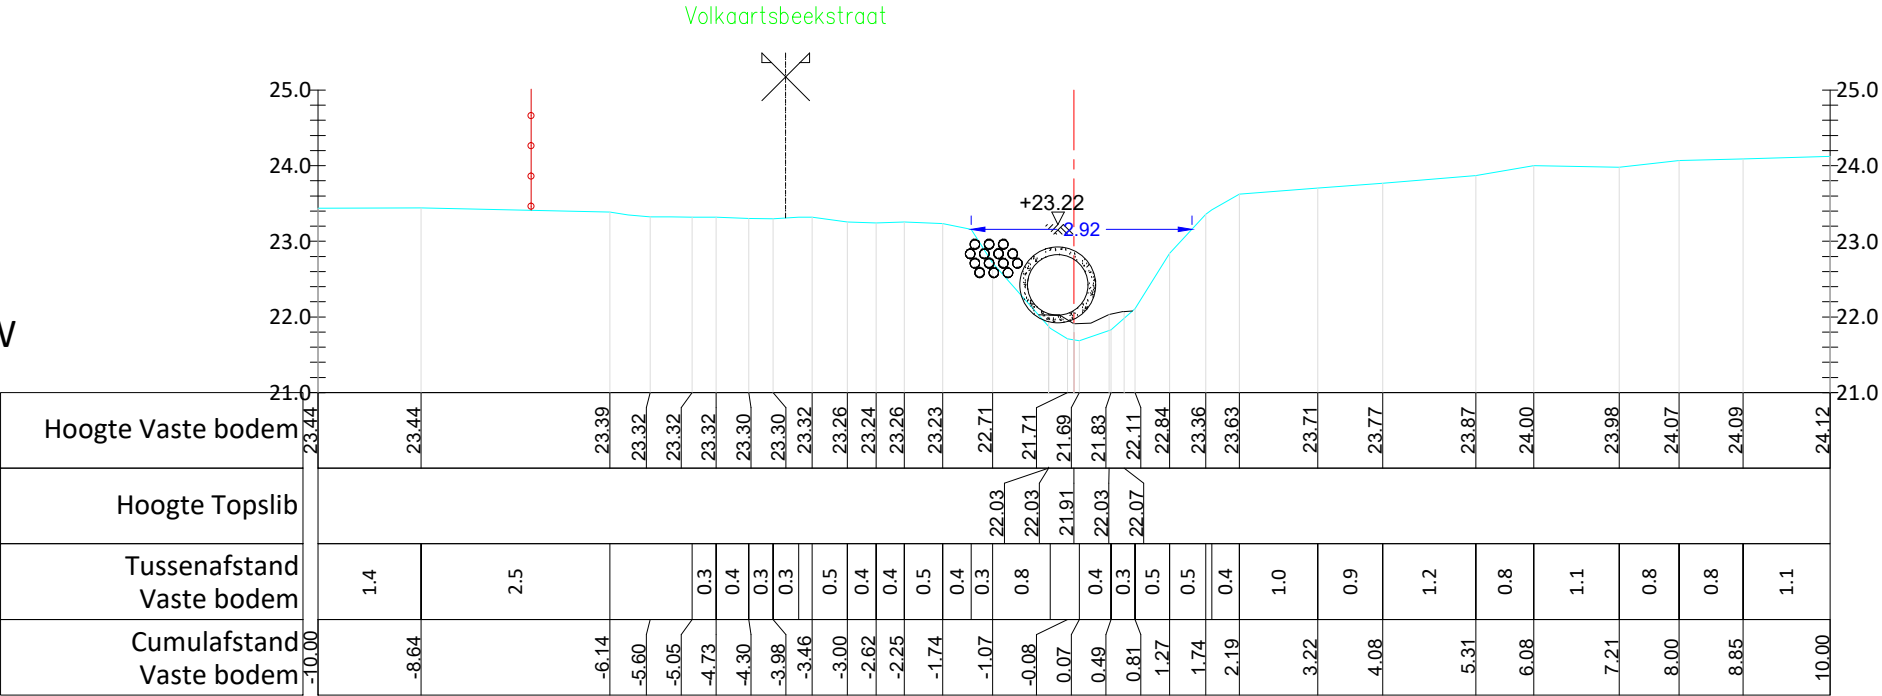

KUNSTWERK OS323/011
L: 12.50m
BP opw 22.02
BP afw 21.64
BBK 22.82
Ø800
TYPE: BUIS
METSSELWERK