



OS323 MAALBEEK (VHAG: 5544)  
MOREGEM

Dwarsprofiel\_36

DWARSPROFIELPLAN

Aangeduide kruinbreedtes zijn indicatief.

Opgemeten in: april 2019

Opgemeten volgens bestek: TO 2018/01

LEGENDE

beginpunt begroeiing

vaste bodem

slibbodem

straatnaam

as rijweg

kruinbreedte (m)

as dwarsprofiel

haag

gebouw

weide-afsluiting

afsluiting

muur

beton

metselwerk

betonsteen

staal


hoogstammige boom

laagstammige boom

Dwarsprofiel 036

Hor. Schaal 1/100  
Vert. Schaal 1/100

Vergelijkingsvlak 22.00m TAW

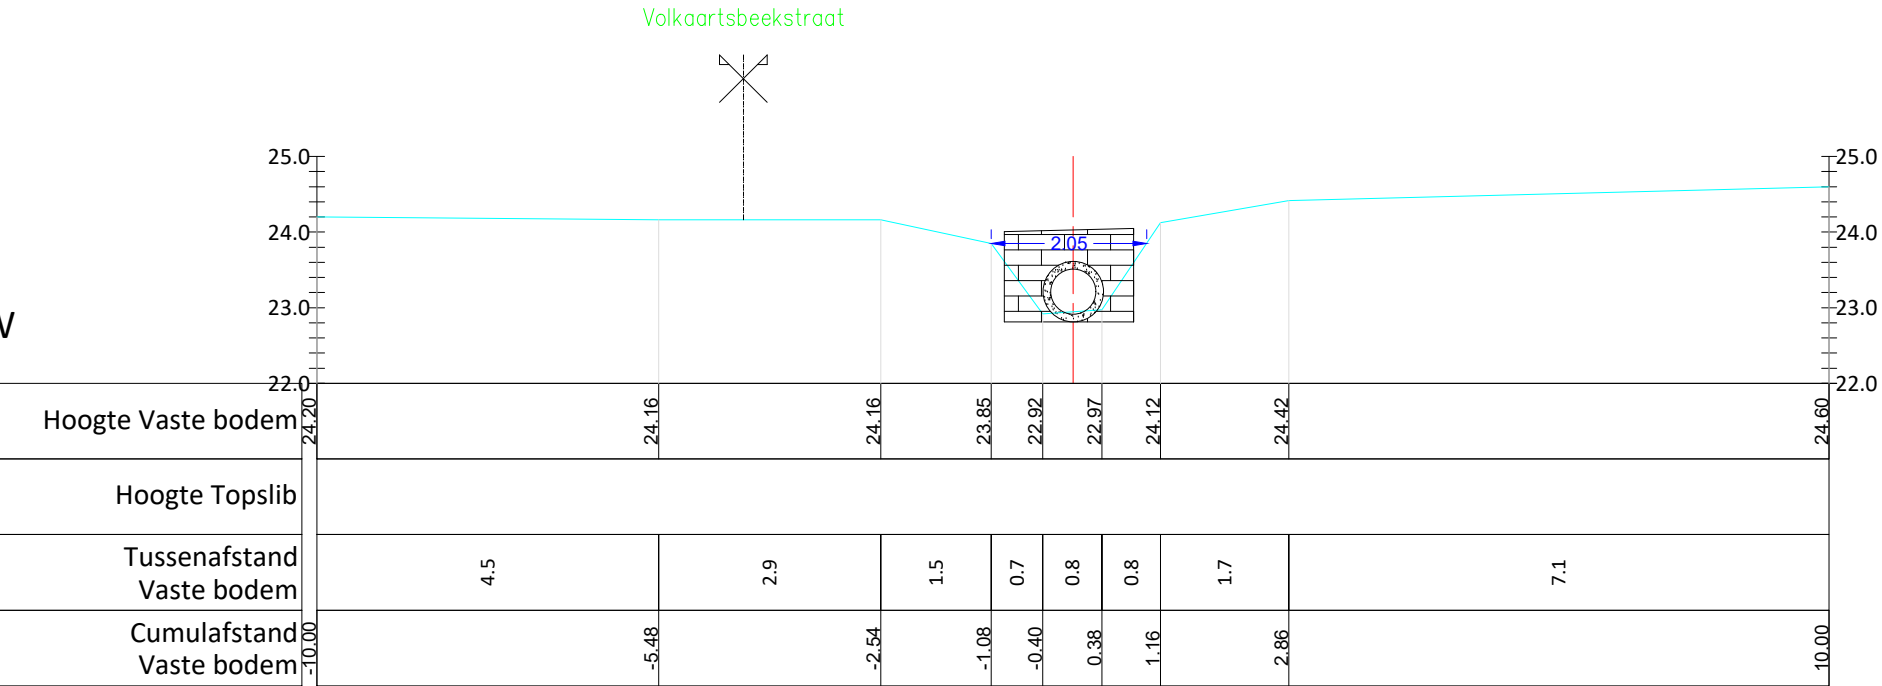

KUNSTWERK OS323/012  
L: 12.20m  
BP opw 23.10  
BP afw 22.91  
BBK 23.70  
Ø600  
TYPE: BUIS  
BETON