



OS323 MAALBEEK (VHAG: 5544)
MOREGEM

Dwarsprofiel_38

DWARSPROFIELPLAN

Aangeduide kruinbreedtes zijn indicatief.

Opgemeten in: april 2019

Opgemeten volgens bestek: TO 2018/01

LEGENDE

beginpunt begroeiing

vaste bodem

slibbodem

straatnaam

as rijweg

kruinbreedte (m)

as dwarsprofiel

haag

gebouw

weide-afsluiting

afsluiting

muur

beton

metselwerk

betonsteen

staal


hoogstammige boom

laagstammige boom

Dwarsprofiel 038

Hor. Schaal 1/100
Vert. Schaal 1/100

Vergelijkingsvlak 22.00m TAW

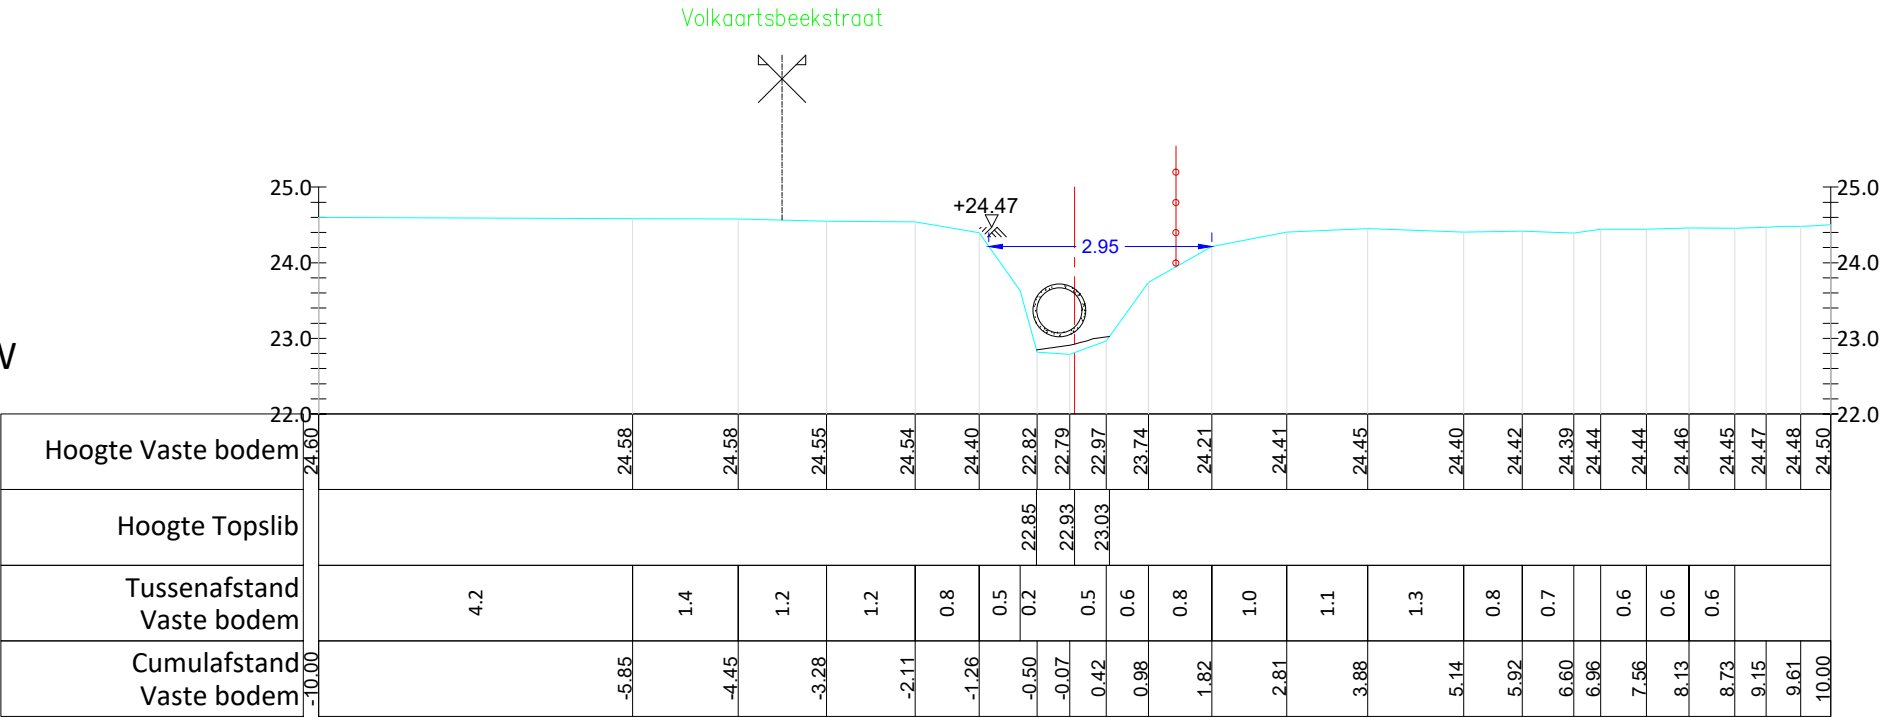

KUNSTWERK OS323/013
L: 16.06m
BP opw 23.55
BP afw 23.07
BBK 24.15
Ø600
TYPE: BUIS
BETON