provincie Oost-Vlaanderen
Directie Leefmilieu
Dienst Integraal Waterbeleid
Provinciaal Administratief Centrum
Woodrow Wilsonplein 2, 9000 Gent
e-mail : waterbeleid@oost-vlaanderen.be
tel : 09-267 76 00

DE ROUCK K&M LANDMEETBUREAU

OS323 MAALBEEK (VHAG: 5544) MOREGEM

Dwarsprofiel_39

DWARSPROFIELPLAN

Aangeduide kruinbreedtes zijn indicatief.

Opgemeten in: april 2019

Opgemeten volgens bestek: TO 2018/01

LEGENDE

- beginpunt begroeiing
- vaste bodem
- slibbodem
- straatnaam
- as rijweg
- 0.00 kruinbreedte (m)
- as dwarsprofiel
- haag
- gebouw
- weide-afsluiting
- afsluiting
- muur
- beton
- metselwerk
- betonsteen
- staal
- hoogstammige boom
- laagstammige boom

Dwarsprofiel 039

Hor. Schaal 1/100
Vert. Schaal 1/100

Vergelijkingsvlak 23.00m TAW

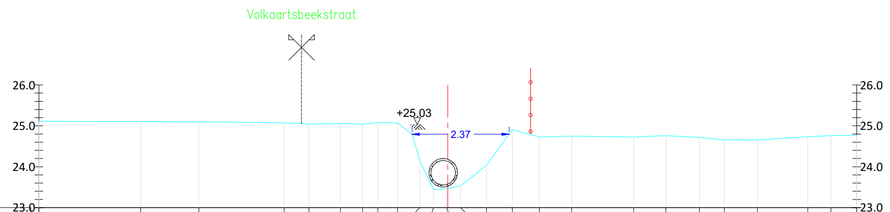

| | | |