

OS323 MAALBEEK (VHAG: 5544)
MOREGEM

Dwarsprofiel_40


DWARSPROFIELPLAN

Aangeduide kruinbreedtes zijn indicatief.

Opgemeten in: april 2019

Opgemeten volgens bestek: TO 2018/01

LEGENDE

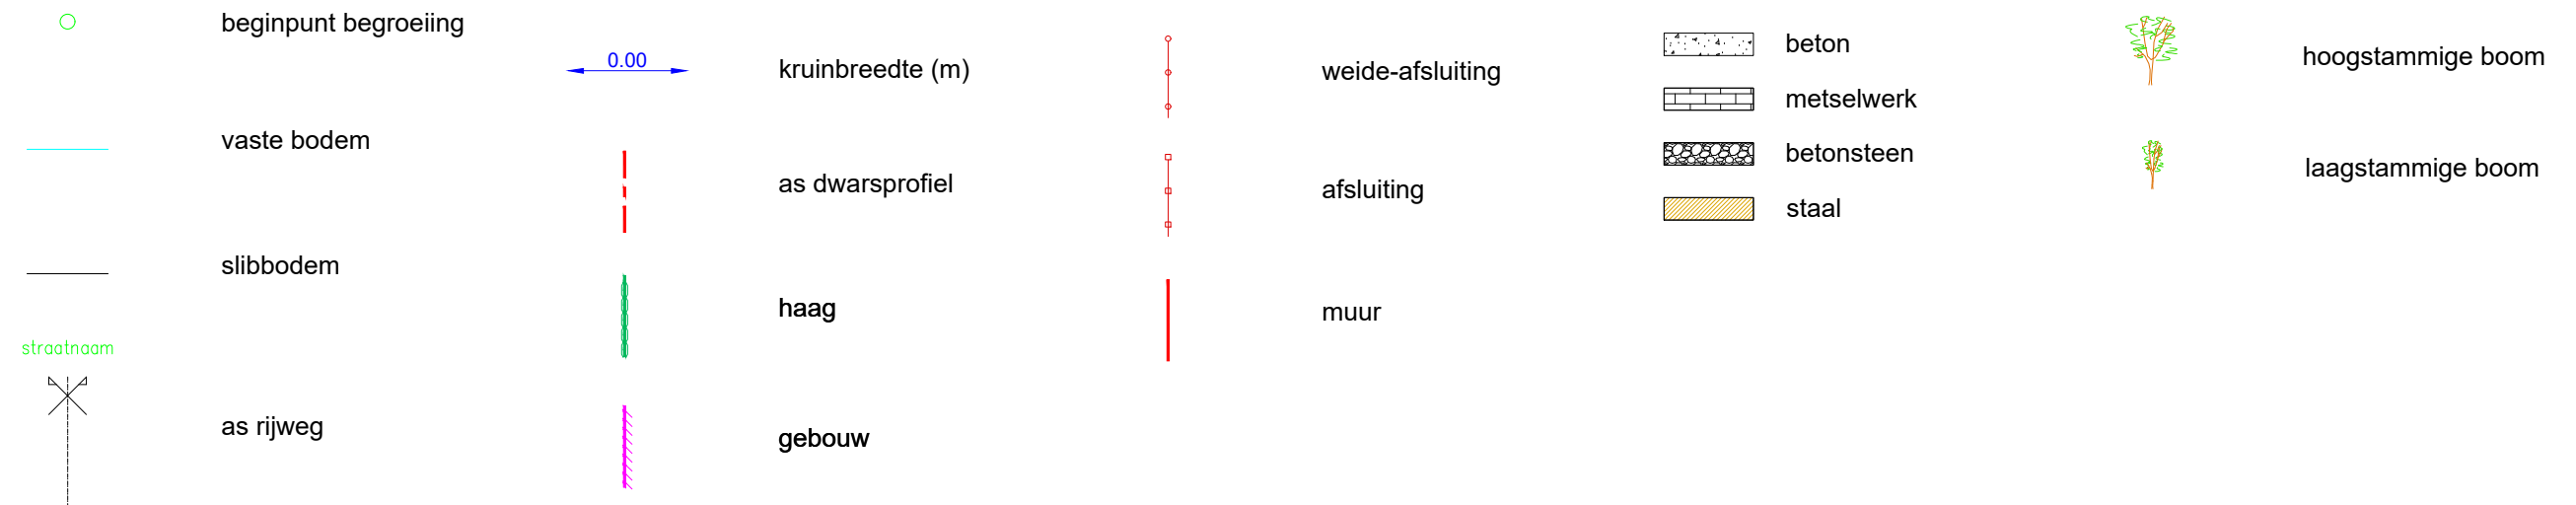


Dwarsprofiel 040

Hor. Schaal 1/100

Vert. Schaal 1/100

Vergelijkingsvlak 24.00m TAW

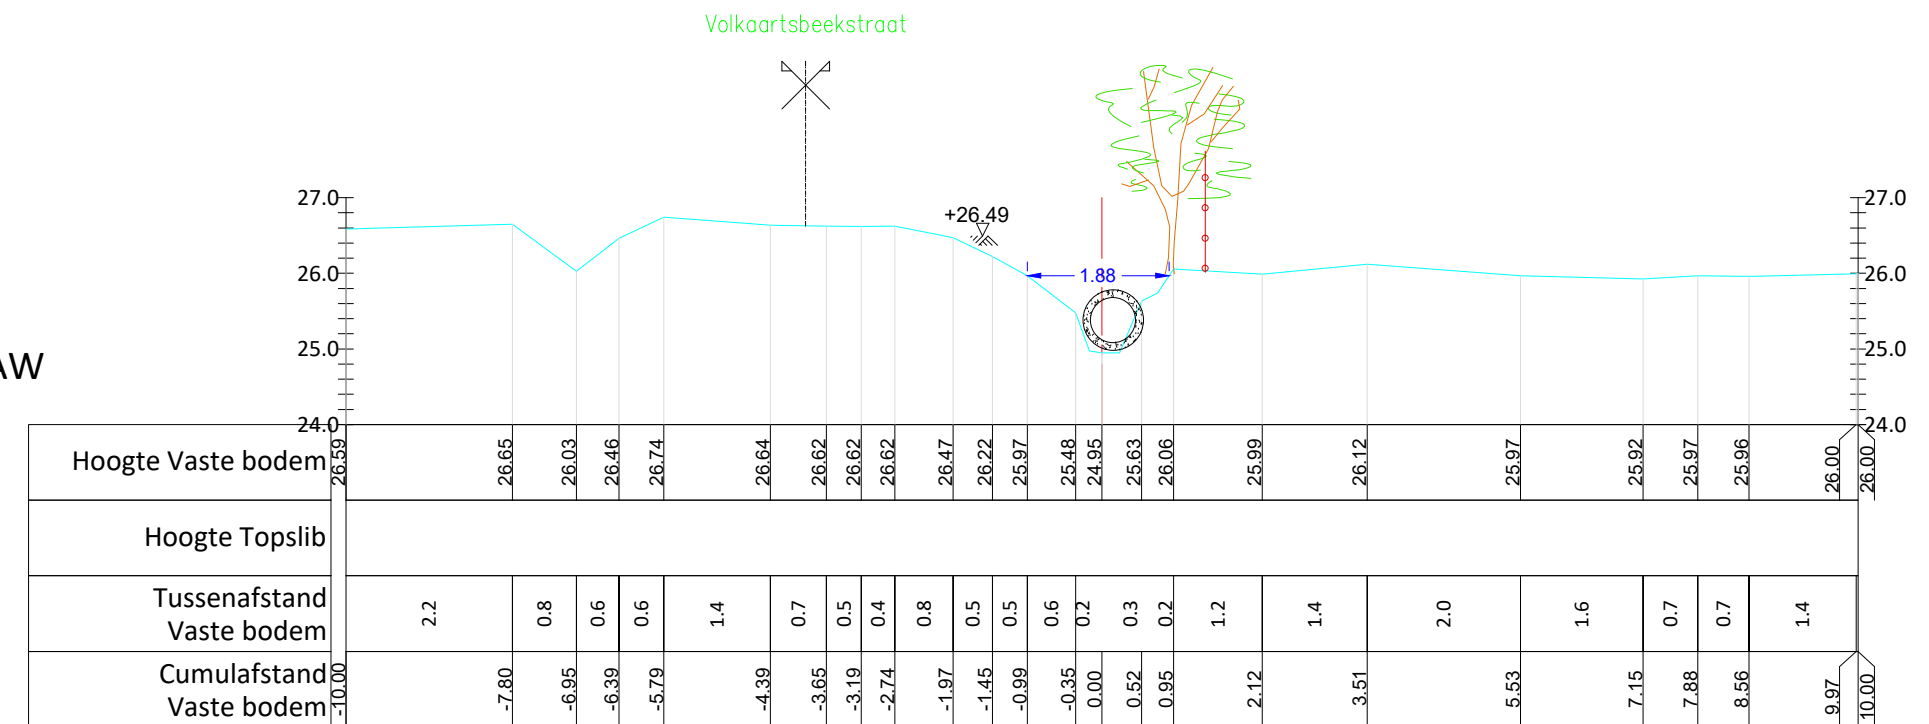

KUNSTWERK OS323/014
L: 31.85m
BP opw 25.85
BP afw 25.08
BBK 26.35
Ø500/Ø600
TYPE: BUIS
BETON