

OS323 MAALBEEK (VHAG: 5544) MOREGEM

Dwarsprofiel_41

DWARSPROFIELPLAN

Aangeduide kruinbreedtes zijn indicatief.

Opgemeten in: april 2019

Opgemeten volgens bestek: TO 2018/01

LEGENDE

beginpunt begroeiing

vaste bodem

slibbodem

straatnaam

as rijweg

0.00

kruinbreedte (m)

as dwarsprofiel

haag

gebouw

weide-afsluiting

afsluiting

muur

beton

metselwerk

betonsteen

staal


hoogstammige boom

laagstammige boom

Dwarsprofiel 041

Hor. Schaal 1/100
Vert. Schaal 1/100

Vergelijkingsvlak 25.00m TAW

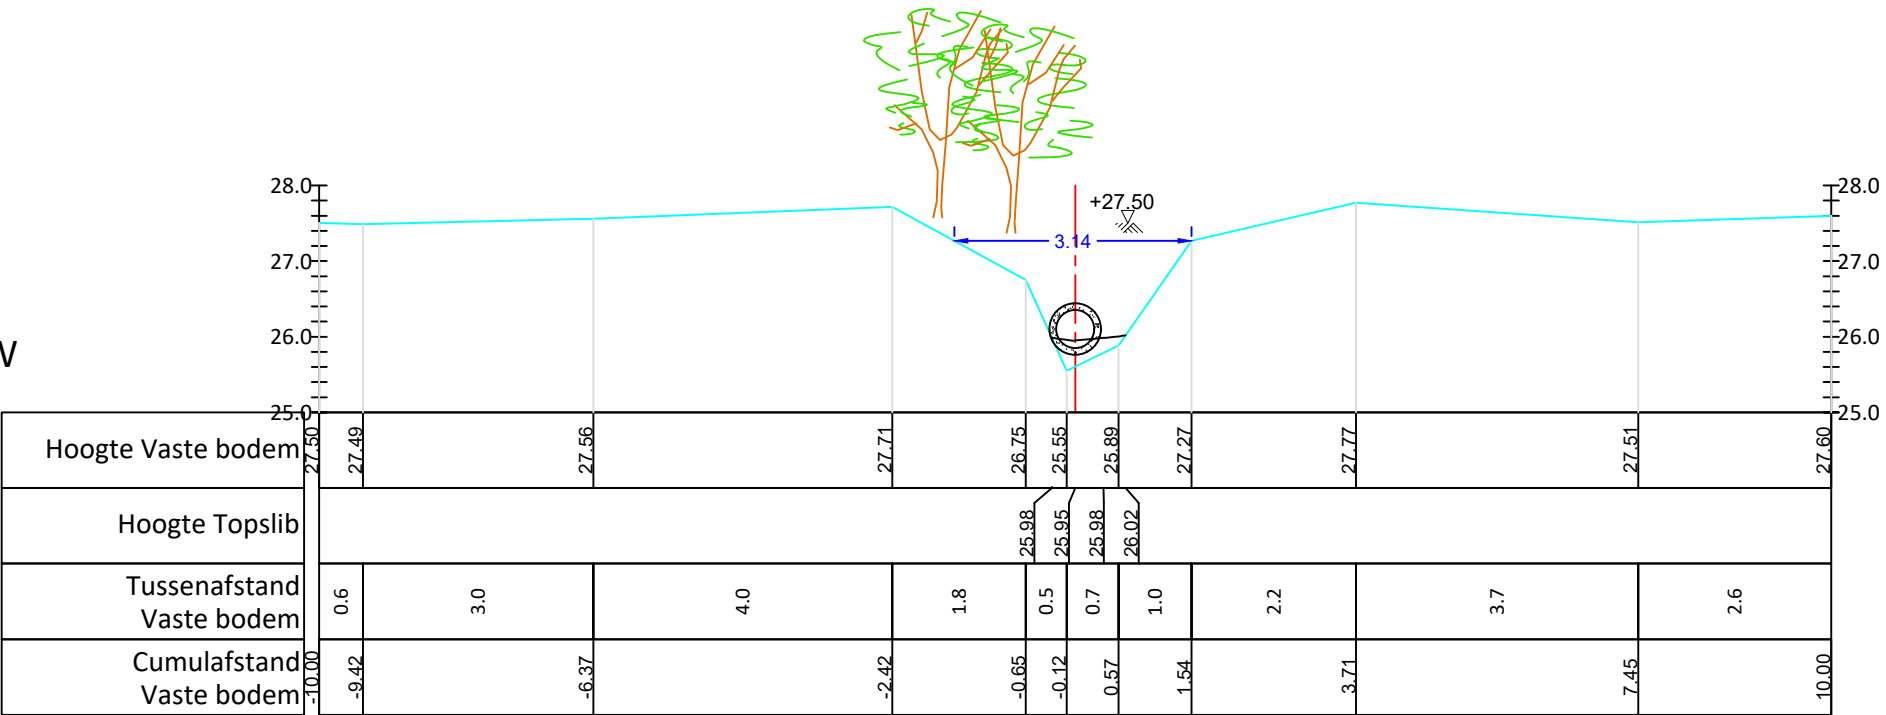

KUNSTWERK OS323/014
L: 31.85m
BP opw 25.85
BP afw 25.08
BBK 26.35
Ø500/Ø600
TYPE: BUIS
BETON