provincie Oost-Vlaanderen
Gouvernementstraat 1 9000 GENT
Directie Leefmilieu
Dienst Integraal Waterbeleid
Provinciaal Administratief Centrum
Woodrow Wilsonplein 2, 9000 Gent
e-mail : waterbeleid@oost-vlaanderen.be
tel : 09-267 76 00

DE ROUCK K&M LANDMEETBUREAU

OS323 MAALBEEK (VHAG: 5544) MOREGEM

Dwarsprofiel_47

DWARSPROFIELPLAN

Aangeduide kruinbreedtes zijn indicatief.

Opgemeten in: april 2019

Opgemeten volgens bestek: TO 2018/01

LEGENDE

- beginpunt begroeiing
- vaste bodem
- slibbodem
- straatnaam
- as rijweg
- 0.00 kruinbreedte (m)
- as dwarsprofiel
- haag
- gebouw
- weide-afsluiting
- afsluiting
- muur
- beton
- metselwerk
- betonsteen
- staal
- hoogstammige boom
- laagstammige boom

Dwarsprofiel 047

Hor. Schaal 1/100
Vert. Schaal 1/100

Vergelijkingsvlak 29.00m TAW

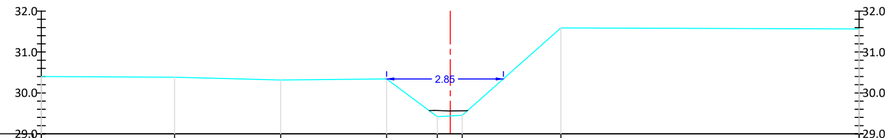

Hoogte Vaste bodem	30.40		30.38		30.31		30.34		29.42		29.45		31.59				31.57
Hoogte Topslib								29.57	29.57	29.56	29.56	29.56					
Tussenafstand Vaste bodem		3.3		2.6		2.6		1.2	0.6		2.4		7.3				
Cumulafstand Vaste bodem	10.00		6.74		4.15		1.56		0.32	0.29		2.70					10.00