

OS333 MARIABORREBEEK (VHAG: 5722)

MAARKEDAL

Dwarsprofiel\_1

DWARSPROFIELPLAN

Aangeduide kruinbreedtes zijn indicatief.

Opgemeten in: 2000

Opgemeten volgens bestek: WAT/L/0099S0718X

LEGENDE



beginpunt begroeiing



vaste bodem



slibbodem



straatnaam



as rijweg



kruinbreedte (m)



as dwarsprofiel



haag



gebouw



weide—afsluiting



afsluiting



beton



metselwerk



hoogstammige boom



laagstammige boom


1 Kunstwerk 10

Lsch 1/100

Hsch 1/100

V—vlak

13.00m.

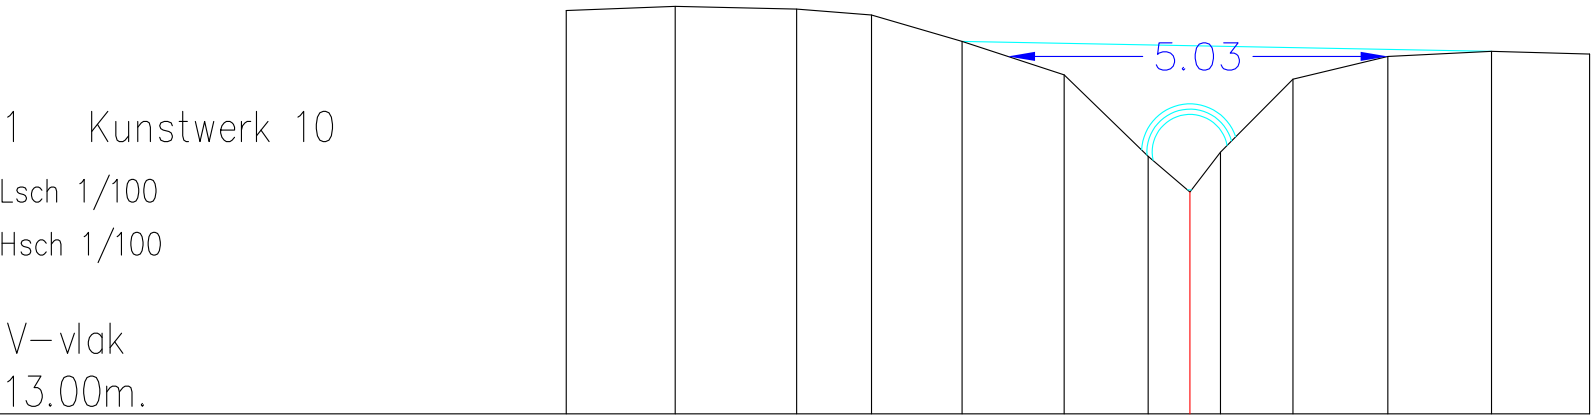

|                      |           |       |       |       |       |       |       |       |       |       |       |       |       |
|----------------------|-----------|-------|-------|-------|-------|-------|-------|-------|-------|-------|-------|-------|-------|
| Vaste bodem          | 18.33     | 18.39 | 18.35 | 18.28 | 17.93 | 17.48 | 16.41 | 15.93 | 16.46 | 17.43 | 17.73 | 17.80 | 17.76 |
| Slibbodem            | Geen slib |       |       |       |       |       |       |       |       |       |       |       |       |
| Tussenafstand        | 1.44      | 1.61  | 0.99  | 1.20  | 1.35  | 1.11  | 0.55  | 0.40  | 0.96  | 1.26  | 1.37  | 1.30  |       |
| Samengestele afstand | 0.00      | 1.44  | 3.05  | 4.04  | 5.24  | 6.59  | 7.70  | 8.25  | 8.65  | 9.61  | 10.87 | 12.24 | 13.54 |