

OS333 MARIABORREBEEK (VHAG: 5722)

MAARKEDAL

Dwarsprofiel_14

DWARSPROFIELPLAN

Aangeduide kruinbreedtes zijn indicatief.

Opgemeten in: 2000

Opgemeten volgens bestek: WAT/L/0099S0718X


LEGENDE

beginpunt begroeiing

vaste bodem

slibbodem

straatnaam
as rijweg

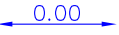kruinbreedte (m)

as dwarsprofiel

haag

gebouw

weide—afsluiting

afsluiting

beton

metselwerk

hoogstammige boom

laagstammige boom


14

Lsch 1/100

Hsch 1/100

V—vlak

18.00m.

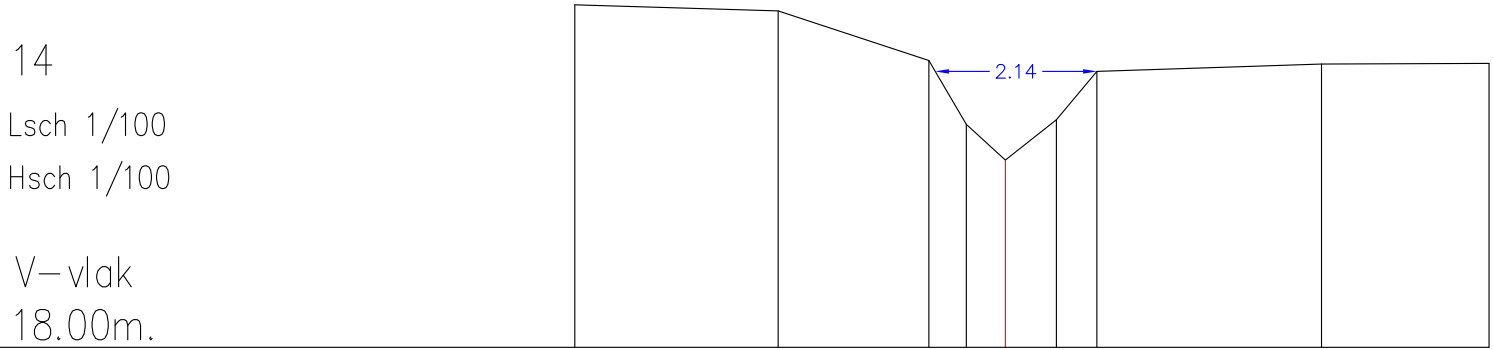

Vaste bodem	22.53	22.45	21.79	20.95	20.48	21.01	21.65	21.75	21.75
Slibbodem	Geen slib								
Tussenafstand	2.69	1.99	0.50	0.52	0.68	0.53	2.97	2.22	
Samengestele afstand	0.00	2.69	4.68	5.18	5.70	6.37	6.91	9.88	12.10