

OS333 MARIABORREBEEK (VHAG: 5722)

MAARKEDAL

Dwarsprofiel_16

DWARSPROFIELPLAN

Aangeduide kruinbreedtes zijn indicatief.

Opgemeten in: 2000

Opgemeten volgens bestek: WAT/L/0099S0718X

LEGENDE

beginpunt begroeiing

vaste bodem

slibbodem

straatnaam



as rijweg

kruinbreedte (m)

as dwarsprofiel

haag

gebouw

weide—afsluiting

afsluiting

beton

metselwerk

hoogstammige boom

laagstammige boom


16

Lsch 1/100

Hsch 1/100

V—vlak

18.00m.

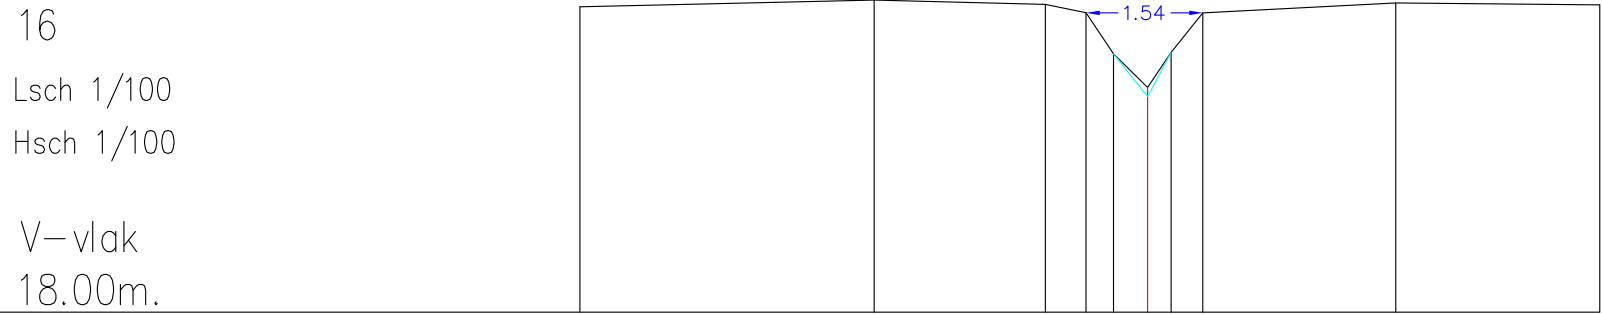

Vaste bodem	22.04	22.13	22.07	21.96	21.42	20.95	21.43	21.96	22.09	22.06
Slibbodem						20.97				
Tussenafstand		3.89	2.27	0.54	0.36	0.45	0.31	0.42	2.55	2.70
Samengestele afstand	0.00	3.89	6.16	6.69	7.06	7.51	7.82	8.24	10.79	13.49