

OS333 MARIABORREBEEK (VHAG: 5722)

MAARKEDAL

Dwarsprofiel_21

DWARSPROFIELPLAN

Aangeduide kruinbreedtes zijn indicatief.

Opgemeten in: 2000

Opgemeten volgens bestek: WAT/L/0099S0718X

LEGENDE

beginpunt begroeiing

vaste bodem

slibbodem

straatnaam
as rijweg

kruinbreedte (m)

as dwarsprofiel

haag

gebouw

weide—afsluiting

afsluiting

beton

metselwerk

hoogstammige boom

laagstammige boom


21 Kunstwerk 100

Lsch 1/100

Hsch 1/100

V—vlak

20.00m.

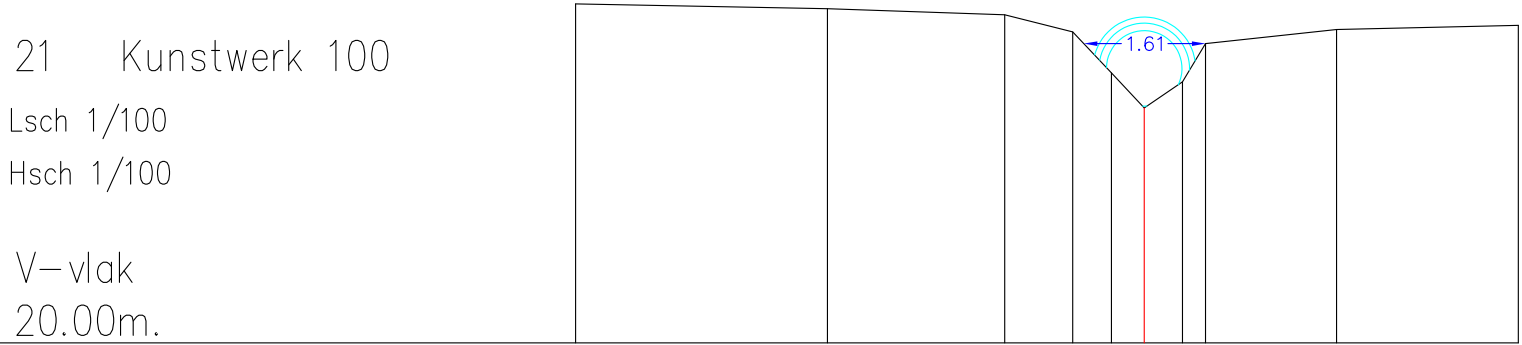

Vaste bodem	24.48	24.42	24.34	24.11	23.57	23.11	23.45	23.96	24.14	24.20
Slibbodem	Geen slib									
Tussenafstand	3.33	2.35	0.90	0.51	0.43	0.51	0.30	1.73	2.41	
Samengestele afstand	0.00	3.33	5.68	6.58	7.09	7.52	8.03	8.33	10.07	12.47