

OS333 MARIABORREBEEK (VHAG: 5722)

MAARKEDAL

Dwarsprofiel_32

DWARSPROFIELPLAN

Aangeduide kruinbreedtes zijn indicatief.

Opgemeten in: 2000

Opgemeten volgens bestek: WAT/L/0099S0718X

LEGENDE


beginpunt begroeiing

vaste bodem

slibbodem

straatnaam

as rijweg

 kruinbreedte (m)

as dwarsprofiel

haag

gebouw

weide—afsluiting

afsluiting

beton

metselwerk

hoogstammige boom

laagstammige boom


32 Kunstwerk 120

Lsch 1/100

Hsch 1/100

V—vlak

26.00m.

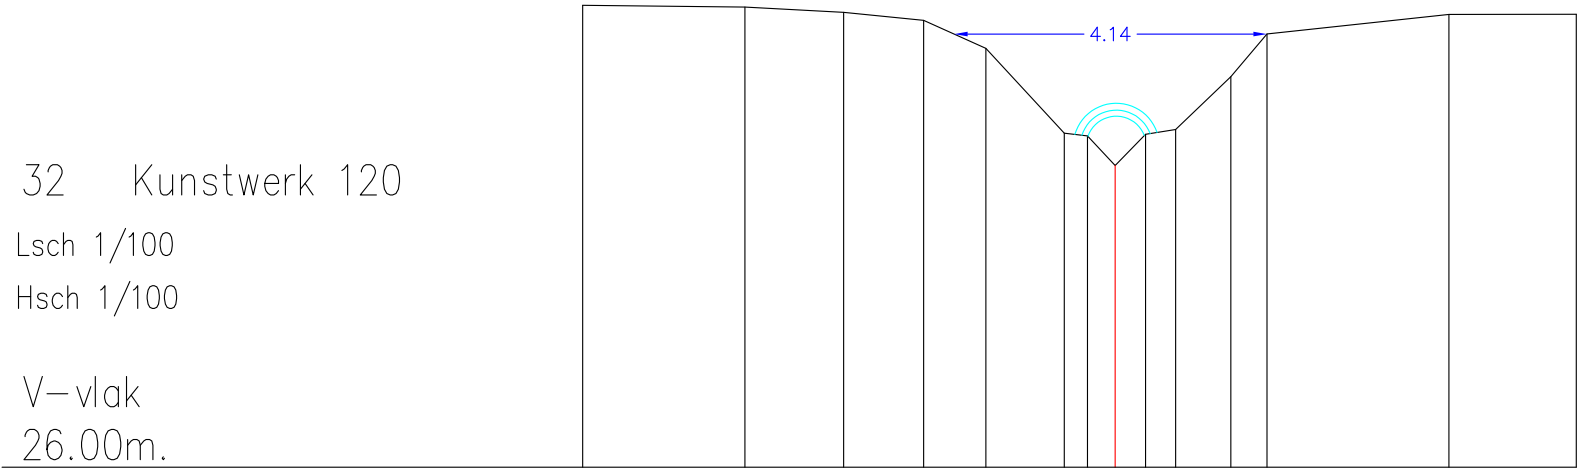

Vaste bodem	32.11	32.09	32.02	31.91	31.54	30.42	30.38	29.99	30.40	30.47	31.16	31.73	31.99	31.99
Slibbodem	Geen slib													
Tussenafstand	2.15	1.31	1.06	0.82	1.04	0.31	0.37	0.40	0.73	0.48	2.41	1.68		
Samengestele afstand	0.00	2.15	3.45	4.51	5.33	6.37	6.68	7.05	7.45	7.84	8.58	9.05	11.46	13.15