

OS333 MARIABORREBEEK (VHAG: 5722)

MAARKEDAL

Dwarsprofiel_7

DWARSPROFIELPLAN

Aangeduide kruinbreedtes zijn indicatief.

Opgemeten in: 2000

Opgemeten volgens bestek: WAT/L/0099S0718X

LEGENDE


beginpunt begroeiing

vaste bodem

slibbodem

straatnaam

as rijweg

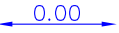kruinbreedte (m)

as dwarsprofiel

haag

gebouw

weide—afsluiting

afsluiting

beton

metselwerk

hoogstammige boom

laagstammige boom


7 Kunstwerk 40

Lsch 1/100

Hsch 1/100

V—vlak

14.00m.

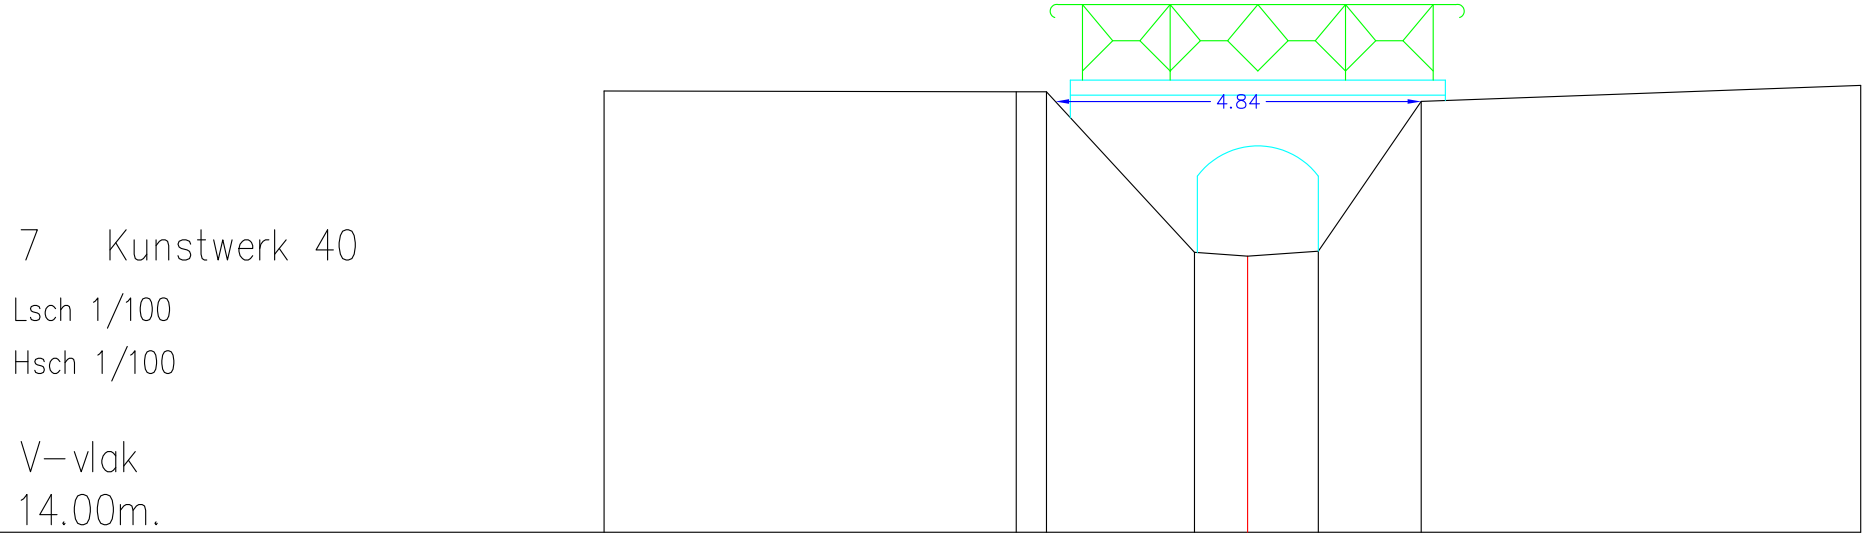

Vaste bodem	19.84	19.82	19.83	17.70	17.65	17.72	19.70	19.91
Slibbodem	Geen slib							
Tussenafstand	5.45	0.40	1.96	0.70	0.94	1.36	5.81	
Samengestelde afstand	-8.51	-3.06	-2.66	-0.70	0.00	0.94	2.30	8.11