

OS333a GEEN NAAM
(VHAG: 5731)
MAARKEDAL

OPM_OS333a_2020_Dwarsprofiel_DA20-2

DWARSPROFIELPLAN

Aangeduide kruinbreedtes zijn indicatief.

Opgemeten in: Maart 2020

Opgemeten volgens bestek: TO/2019-01

LEGENDE

vaste bodem

slibbodem

oeverversterking

kruinbreedte (m)

as dwarsprofiel

haag

gebouw

STRAATNAAM

straatnaam

weide-afsluiting

afsluiting

beginpunt verharding

beginpunt Onverharde weg

beginpunt begroeiing

beginpunt Oeverversterking

Hoogstammige boom

Laagstammige boom

schanskorven

steenstorting

prefab elementen

beton

metselwerk in diverse materialen

erosiewerend weefsel

gefixeerde steenbestorting

houtmatten

andere

DP

damplanken

Bt


betuining

PB

palen bordage

DWARSPROFIEL DA20-2

Hsch 1/100
Lsch 1/100
Vvlak 24.00T.A.W.

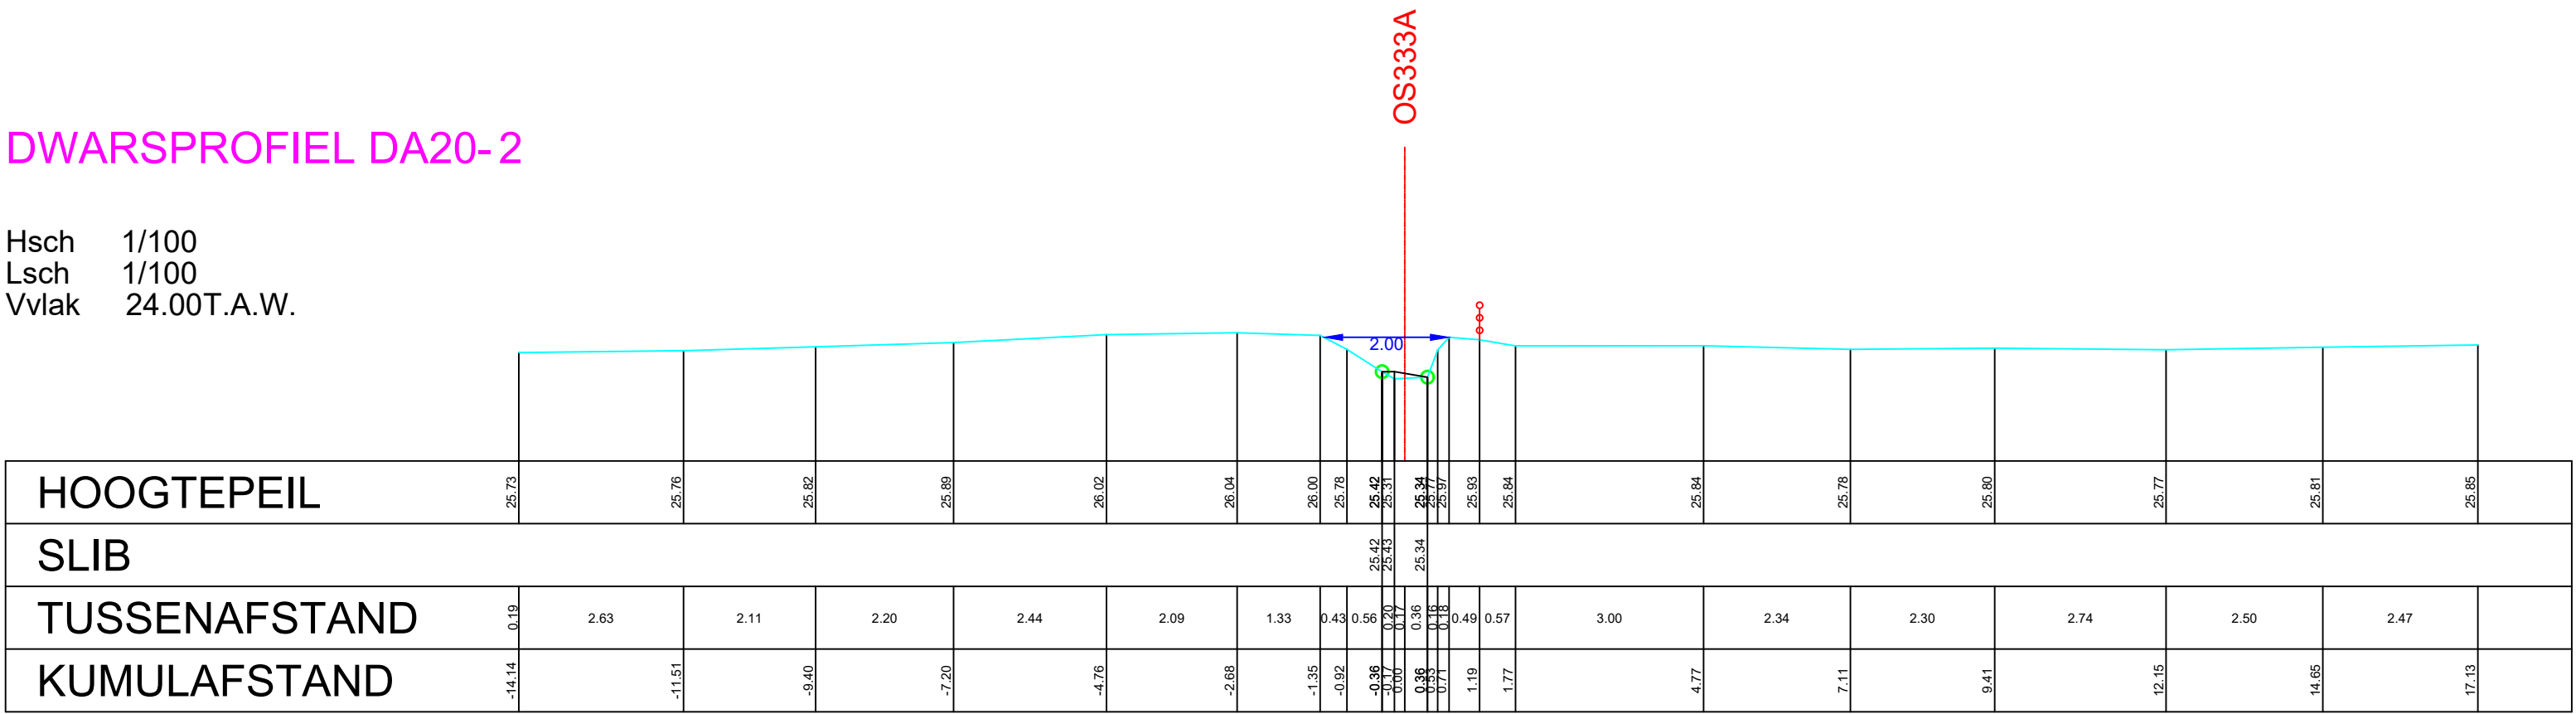

HOOGTEPEIL	25.73		25.76		25.82		25.89		26.02		26.04		26.00	25.78	25.49	25.43	25.34	25.93	25.84		25.84		25.78		25.80		25.77		25.81		25.85
SLIB															25.42	25.43	25.34														
TUSSENAFSTAND	0.19	2.63		2.11	2.20	2.44	2.09	1.33	0.43	0.56	0.49	0.57	3.00	2.34	2.30	2.74	2.50	2.47													
KUMULAFSTAND	-14.14		-11.51		-9.40		-7.20		-4.76		-2.68		-1.35	-0.92	-0.38	-0.07	0.36	0.71	1.19	1.77		4.77		7.11		9.41		12.15		14.65	17.13