

OPM OS334 2020 Dwarsprofiel DA20-3


DWARSPROFIELPLAN

Aangeduide kruinbreedtes zijn indicatief.

Opgemeten in: Maart 2020

Opgemeten volgens bestek: TO/2019-01

LEGENDE

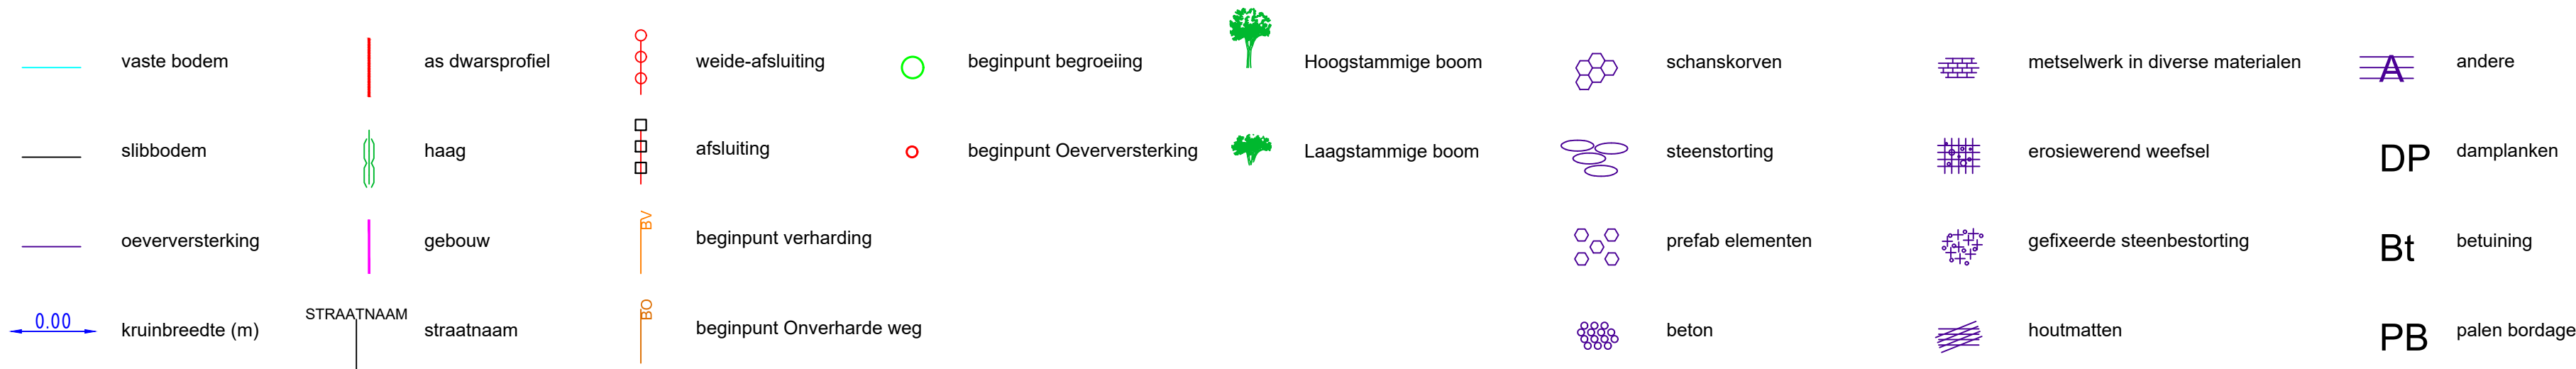

DWARSPROFIEL DA20-3

Hsch 1/100
Lsch 1/100
Vvlak 56.00T.A.W.

