

OS334 NEDERAALBEEK

(VHAG: 5506)

MAARKEDAL

Dwarsprofiel_1

DWARSPROFIELPLAN

Aangeduide kruinbreedtes zijn indicatief.

Opgemeten in: 2000

Opgemeten volgens bestek: WAT/L/0099S0718X

LEGENDE


vaste bodem

slibbodem

kruinbreedte (m)

as dwarsprofiel

kunstwerk

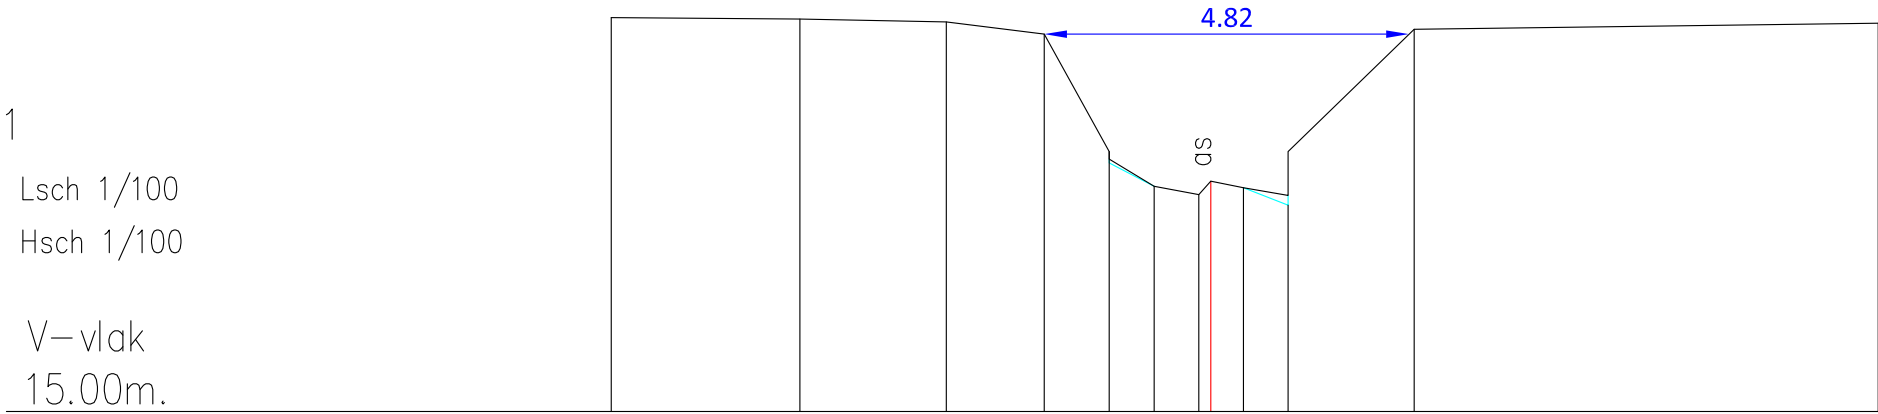

Vaste Bodem	20.21	20.19	20.15	19.99	18.29	17.98	17.87	18.05	17.96	17.73	20.06	20.13
Slibbodem					18.34	17.98			17.96	17.86		
Tussenafstand		2.50	1.94	1.30	0.86	0.59	0.59	0.16	0.43	0.59	1.67	6.14
Samengestelde afstand	-7.93	-5.44	-3.50	-2.20	-1.34	-0.75	-0.16	0.00	0.43	1.02	2.69	8.83