

OS334 NEDERAALBEEK

(VHAG: 5506)

MAARKEDAL

Dwarsprofiel_12

DWARSPROFIELPLAN

Aangeduide kruinbreedtes zijn indicatief.

Opgemeten in: 2000


Opgemeten volgens bestek: WAT/L/0099S0718X

LEGENDE

- vaste bodem

kruinbreedte (m)
- slibbodem

as dwarsprofiel
- kunstwerk

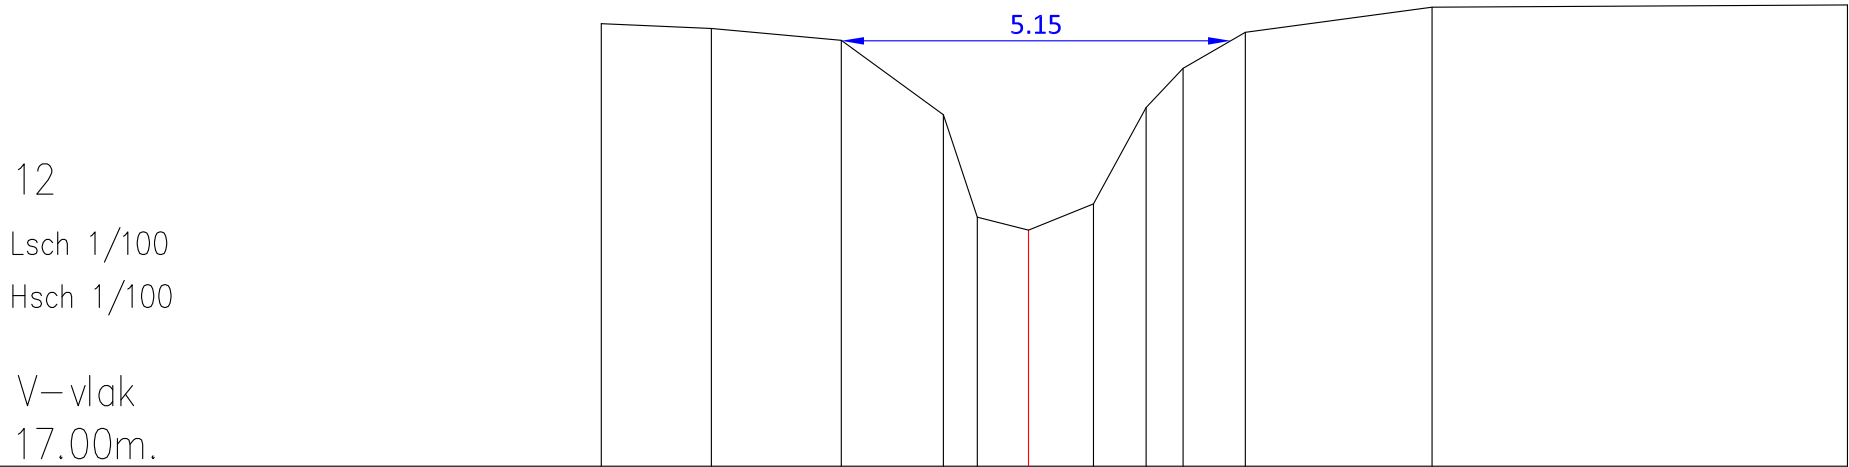

Vaste bodem	22.85	22.79	22.63	21.65	20.30	20.12	20.47	21.74	22.26	22.74	23.07	23.10
Slibbodem	Geen slib											
Tussenafstand	1.46	1.72	1.35	0.45	0.68	0.86	0.70	0.49	0.82	2.47	5.49	
Samengestelde afstand	-5.65	-4.20	-2.48	-1.13	-0.68	0.00	0.86	1.55	2.04	2.87	5.34	10.83