

OS334 NEDERAALBEEK

(VHAG: 5506)

MAARKEDAL

Dwarsprofiel_17

DWARSPROFIELPLAN

Aangeduide kruinbreedtes zijn indicatief.

Opgemeten in: 2000

Opgemeten volgens bestek: WAT/L/0099S0718X

LEGENDE

vaste bodem



kruinbreedte (m)


slibbodem

as dwarsprofiel

kunstwerk

17
Lsch 1/100
Hsch 1/100

V–vlak
18.00m.

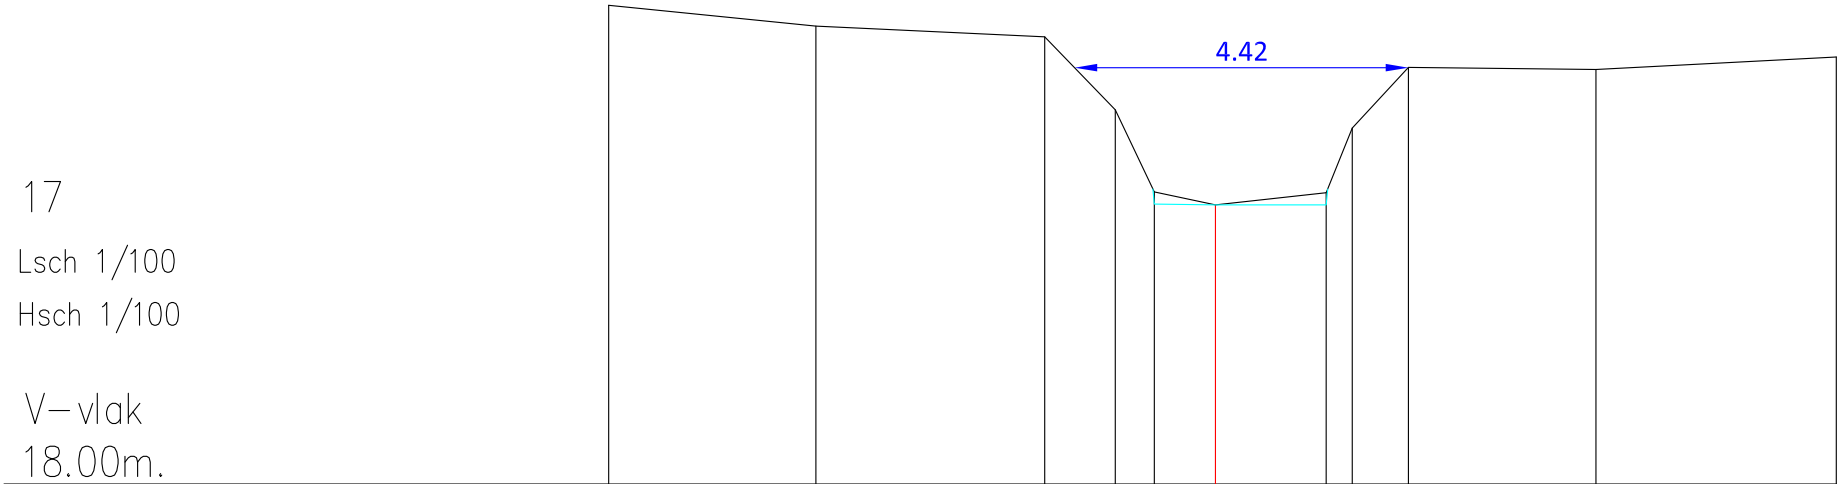

Vaste bodem	24.33	24.06	23.91	22.95	21.70	21.69		21.69	22.71	23.51	23.48	23.65
Slibbodem					21.86	21.69		21.85				
Tussenafstand		2.74	3.03	0.93	0.52	0.81	1.46	0.34	0.74	2.48		3.18
Samengestelde afstand	-8.03	-5.29	-2.26	-1.33	-0.81	0.00	1.46	1.81	2.55		5.03	8.21