

OS334 NEDERAALBEEK

(VHAG: 5506)

MAARKEDAL

Dwarsprofiel_2

DWARSPROFIELPLAN

Aangeduide kruinbreedtes zijn indicatief.

Opgemeten in: 2000

Opgemeten volgens bestek: WAT/L/0099S0718X

LEGENDE



vaste bodem



kruinbreedte (m)




slibbodem



as dwarsprofiel



kunstwerk

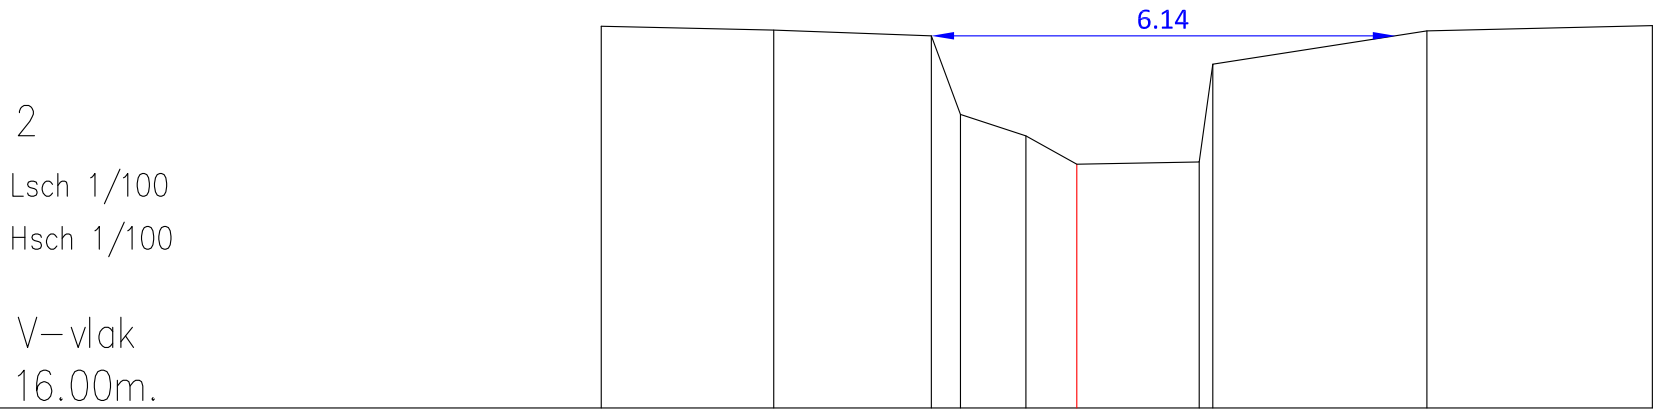

Vaste bodem	21.05	21.00	20.92	19.88	19.60	19.22	19.25	20.55	20.99	21.06
Slibbodem	Geen slib									
Tussenafstand	2.28	2.08	0.39	0.87	0.67	1.62	0.18	2.83	2.98	
Samengestelde afstand	-6.29	-4.01	-1.92	-1.54	-0.67	0.00	1.62	1.80	4.63	7.61